

KOORDINAATTILUETTELO


EUREF-FIN-ETRS GK26

N:o	X	Y
1	6907405.036	484281.371
2	6907437.145	484297.272
3	6907461.271	484309.220
4	6907472.161	484330.199
5	6907471.461	484334.741
6	6907471.689	484343.925
7	6907455.199	484352.187
8	6907427.958	484339.949
9	6907419.649	484336.216
10	6907377.524	484317.290
11	6907370.150	484333.704
12	6907370.422	484346.570
13	6907384.578	484374.823
14	6907420.340	484356.904
15	6907440.150	484396.442
16	6907444.082	484404.289
17	6907408.321	484422.208
18	6907427.194	484459.874
19	6907442.800	484462.849
20	6907463.948	484443.937
21	6907469.014	484439.407
22	6907485.278	484373.830
23	6907482.661	484367.803
24	6907473.913	484350.345
25	6907391.477	484286.234

MUODOSTUMISLUETTELO

Muodostettava kiinteistö	Muodostettavan kiinteistön pinta-ala	Muodostaja kiinteistö	Muodostaja määrä-ala	Muodostaja kiinteistön pinta-ala	Muodostaja määrälän pinta-ala	Kiinteistö / Palsta Osa / Kokonaan
017 0160 0001	1988	017 0141 0001		1988		Osa
017 0160 0002	1851	017 0141 0001		1851		Osa
017 0160 0003	2137	017 0141 0001		2137		Osa
017 0160 0004	1948	017 0141 0001		1948		Osa
017 0160 0005	1952	017 0141 0001		1952		Osa
017 0160 0006	2120	017 0141 0001		2120		Osa
017 0160 0007	1976	017 0141 0001		1976		Osa

Tonttijaon muutos		1:500	Jyväskylä
ASEMAKAAVA	17:091	VAHVISTETTU	EI OLE MAAREKISTERIALUE
			KARTTALEHDET
EDELINEN TONTTIIJAKO		15.09.2005	TJNRO 4098
LASKI EV		TONTTIIJAJON LAATI	KAUP. OSA 17
PIIRSI RS		15.9.2010	KORTTELI 160
TARK		KIINTEISTÖINSINÖÖRI	TONTIT 1-7
		Juha Kantanen	MUUTT. TONTIT 141-1
HYVÄKSYTTY ASEMAKAAVAN YHTEYDESSÄ			TJ-KARTTA 17-160/1

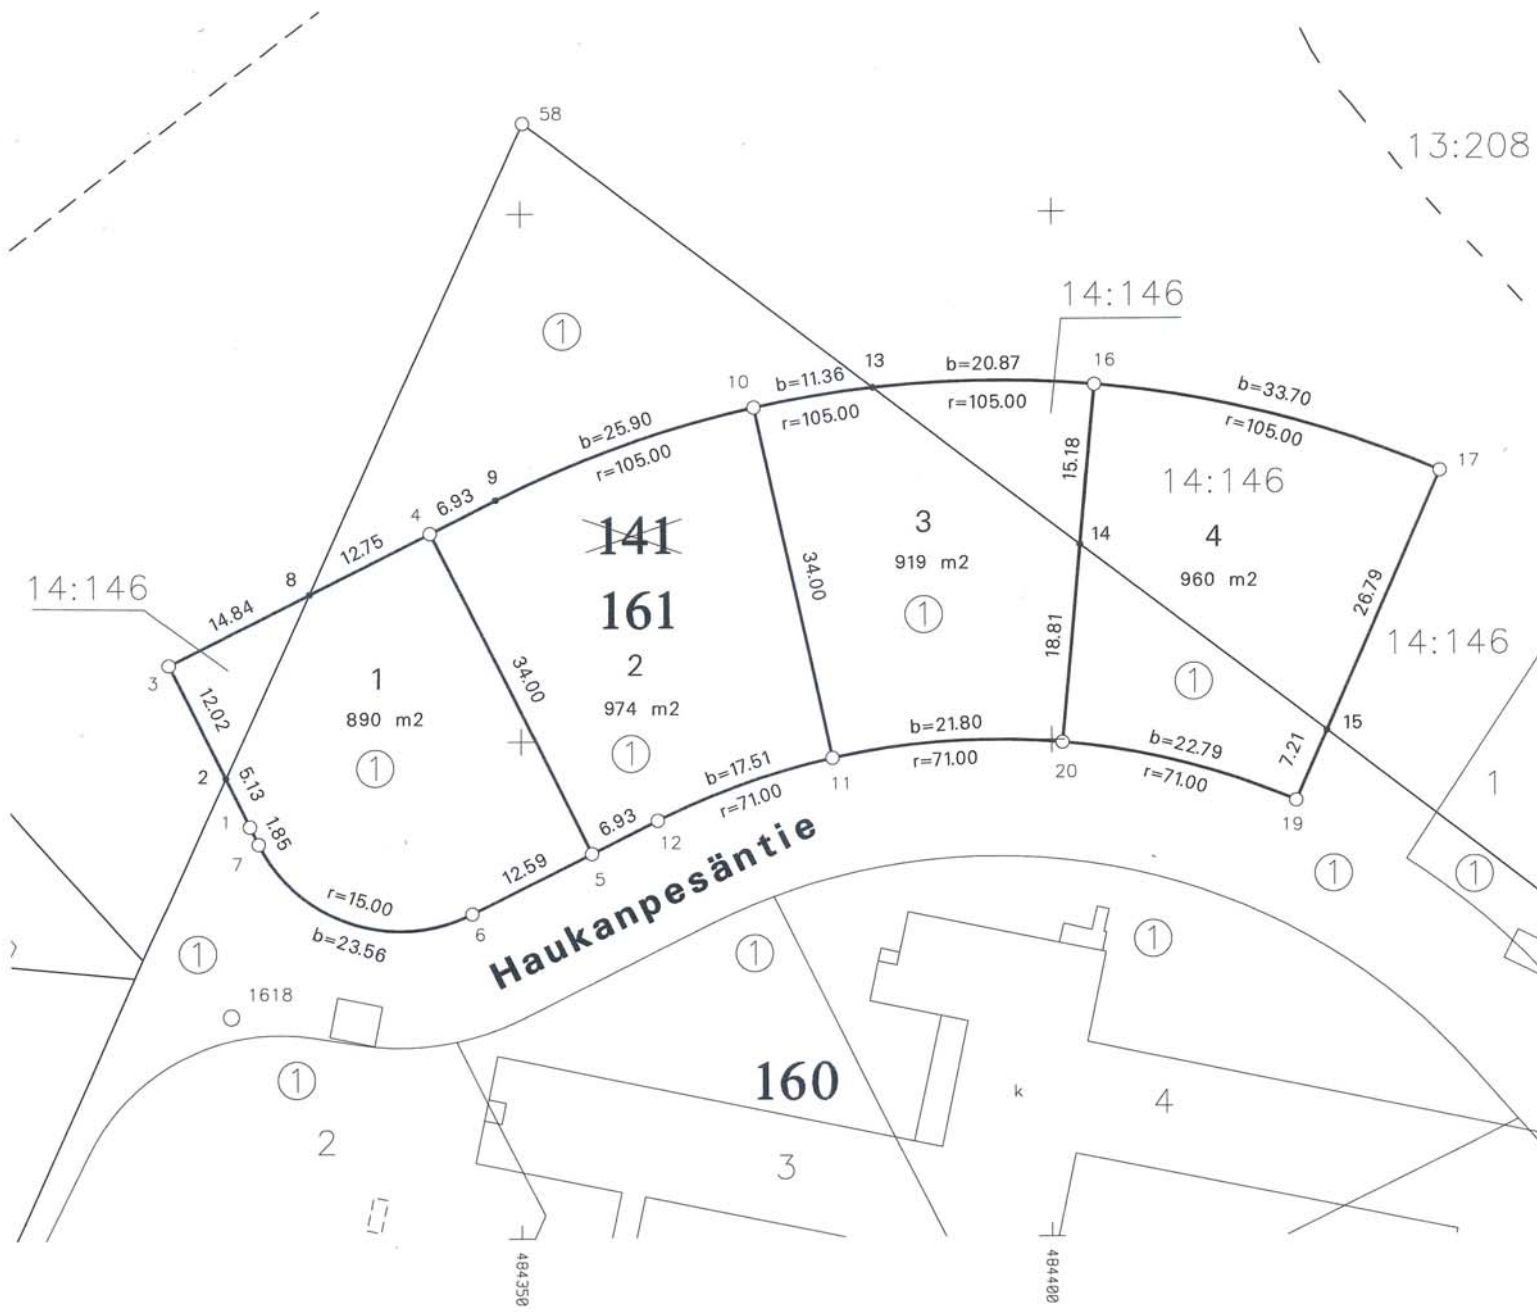

MUODOSTUMISLUETTELO


Muodostettava kiinteistö	Muodostettavan kiinteistön pinta-ala	Muodostaja kiinteistö	Muodostaja määrä-ala	Muodostaja kiinteistön pinta-ala	Muodostaja määrääjän pinta-ala	Kiinteistö / Palsta Osa / Kokonaan
017 0161 0001	890	017 0141 0001		801		Osa
		401 0014 0146		89		Osa
017 0161 0002	974	017 0141 0001		974		Osa
017 0161 0003	919	017 0141 0001		754		Osa
		401 0014 0146		165		Osa
017 0161 0004	960	017 0141 0001		299		Osa
		401 0014 0146		661		Osa

KOORDINAATTILUETTELO

EUREF-FIN-ETRS GK26

N:o	X	Y
1	6907492.096	484324.457
2	6907496.680	484322.160
3	6907507.426	484316.776
4	6907519.787	484341.447
5	6907489.390	484356.678
6	6907483.748	484345.418
7	6907490.439	484325.287
8	6907514.075	484330.045
9	6907522.893	484347.645
10	6907531.536	484371.989
11	6907498.340	484379.337
12	6907492.495	484362.876
13	6907533.388	484383.196
15	6907500.739	484425.869
16	6907533.600	484404.035
17	6907525.308	484436.552
19	6907494.129	484422.994
20	6907499.736	484401.006

Tonttijaon muutos		1:500	Jyväskylä
ASEMAKAAVA	17:091	VAHVISTETTU	OSA MAAREKISTERIALUETTA
			KARTTALEHDET
EDellinen tonttijaako	15.9.2005		TJNRO 4093
TONTTIIAJON LAATI KIINTEISTÖINSINÖÖRI 13.9.2010 Juha Kantanen			KAUP. OSA 17
			KORTTELI 161
			TONTIT 1-4
			MUUTT. TONTIT 141-1
HYVÄKSYTTY ASEMAKAAVAN YHTEYDESSÄ			TJ-KARTTA 17-161/1

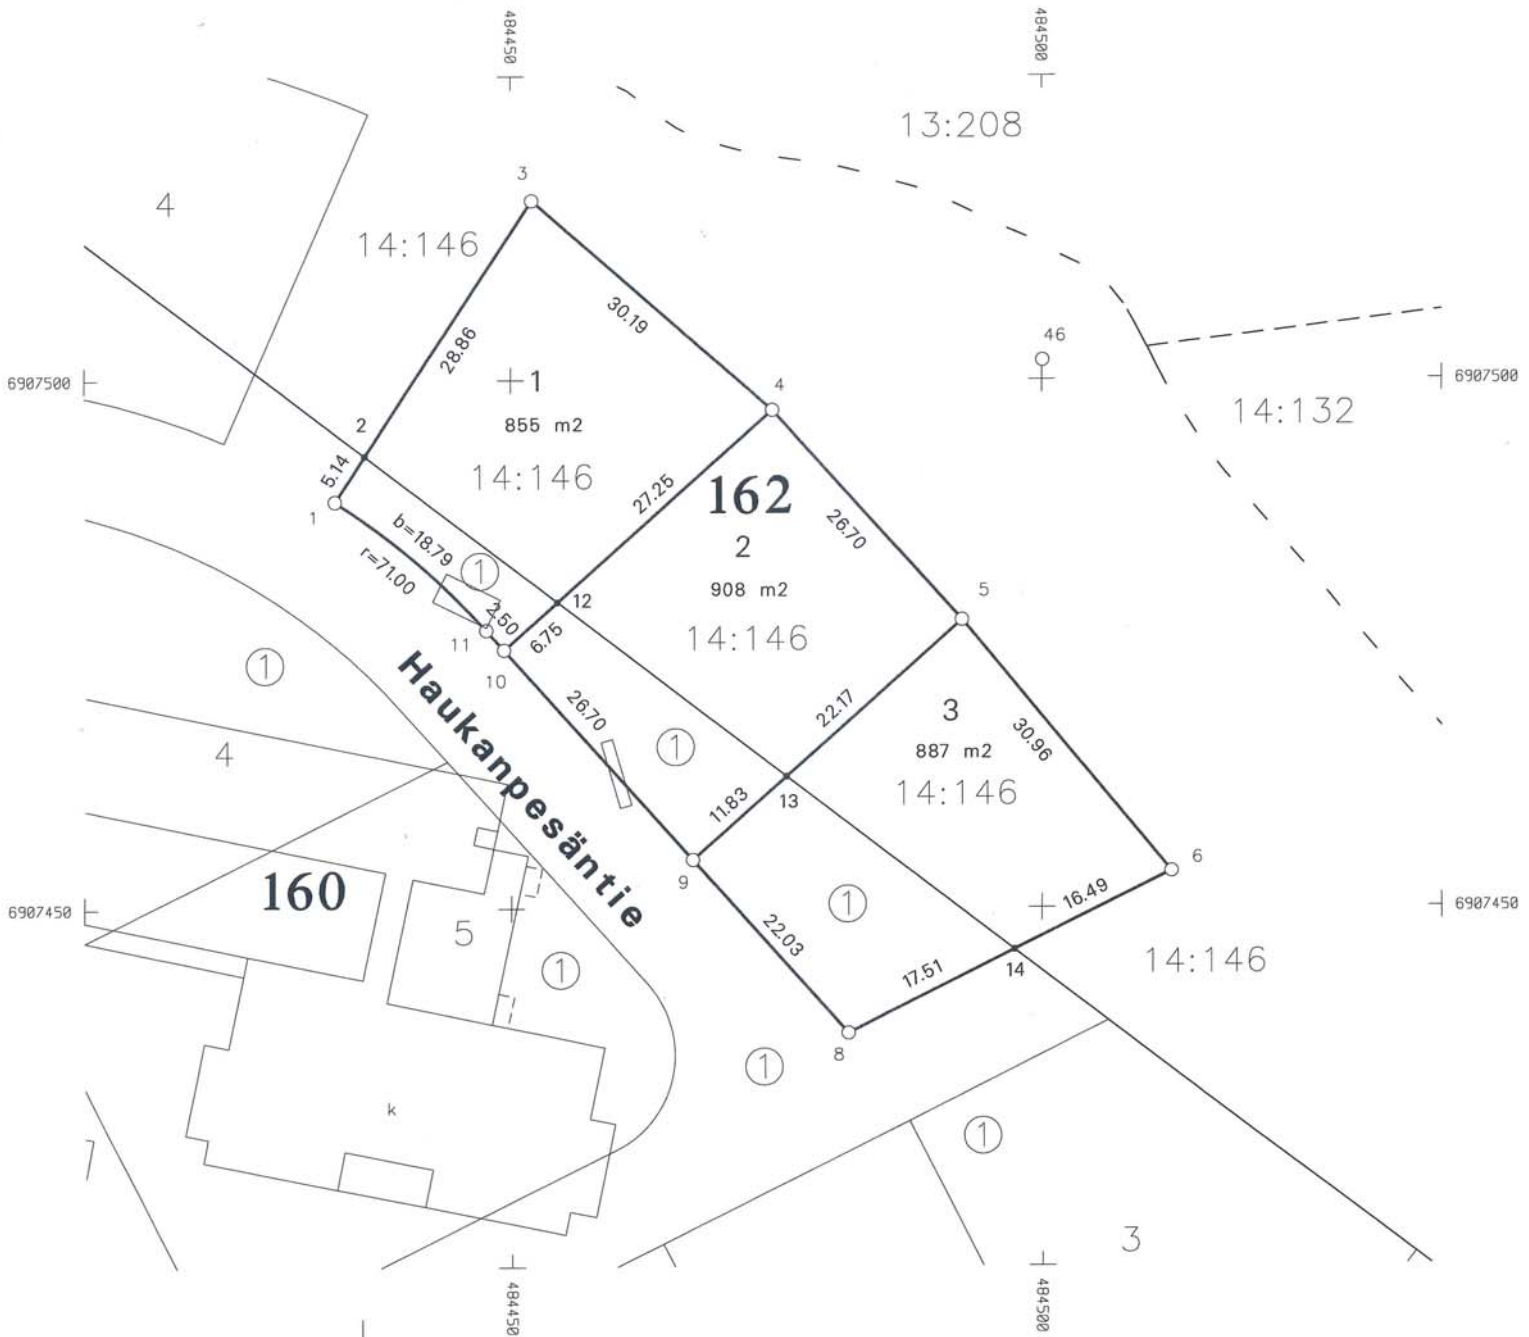

MUODOSTUMISLUETTELO

Muodostettava kiinteistö	Muodostettavan kiinteistön pinta-ala	Muodostaja kiinteistö	Muodostaja määrä-ala	Muodostaja kiinteistön pinta-ala	Muodostaja määräälan pinta-ala	Kiinteistö / Palsta Osa / Kokonaan
017 0162 0001	855	017 0141 0001		118		Osa
		401 0014 0146		737		Osa
017 0162 0002	908	017 0141 0001		248		Osa
		401 0014 0146		660		Osa
017 0162 0003	887	017 0141 0001		343		Osa
		401 0014 0146		544		Osa

KOORDINAATTILUETTELO

EUREF-FIN-ETRS GK26

N:O	X	Y
1	6907488.542	484433.384
2	6907492.847	484436.183
3	6907517.047	484451.918
4	6907497.144	484474.620
5	6907477.242	484492.418
6	6907453.389	484512.154
8	6907438.158	484481.757
9	6907454.577	484467.074
10	6907474.480	484449.276
11	6907476.347	484447.606
12	6907478.980	484454.308
13	6907462.465	484475.894
14	6907446.002	484497.411

Tonttijaon muutos		1:500	Jyväskylä
ASEMAKAAVA 17:091		VAHVISTETTU	
EDELLINEN TONTTIJAKO		15.9.2005	TJNRO 4095
TONTTIJAOIN LAATI		22.9.2010	KAUP. OSA 17
LASKI EV	PIIRSI RS	TARK	KORTTELI 162
TARK		Juha Kantanen	TONTIT 1-3
HYVÄKSYTTY ASEMAKAAVAN YHTEYDESSÄ			MUUTT. TONTIT 141-1
			TJ-KARTTA 17-162/1



MUODOSTUMISLUETTELO

Muodostettava kiinteistö	Muodostettavan kiinteistön pinta-ala	Muodostaja kiinteistö	Muodostaja määrä-ala	Muodostaja kiinteistön pinta-ala	Muodostaja määräalan pinta-ala	Kiinteistö / Palsta Osa / Kokonaan
017 0163 0001	988	017 0141 0001		988		Osa
017 0163 0002	988	017 0141 0001		988		Osa
017 0163 0003	1113	017 0141 0001		1113		Osa

KOORDINAATTILUETTELO

EUREF-FIN-ETRS GK26

N:O	X	Y
1	6907406.548	484440.992
2	6907418.195	484464.237
3	6907429.842	484487.483
5	6907439.243	484506.245
6	6907417.150	484535.121
7	6907407.516	484527.751
8	6907395.868	484504.506
9	6907384.221	484481.260
10	6907372.574	484458.015

Tonttijaon muutos	1:500	Jyväskylä
ASEMAKAAVA 17:091	VAHVISTETTU	EI OLE MAAREKISTERIALUE
		KARTTALEHDET
EDELLINEN TONTTIJAKO	15.9.2005	TJNRO 4096
TONTTIJAON LAATI 14.9.2010		KAUP. OSA 17
LASKI EV		KORTTELI 163
PIIRSI RS		TONTIT 1-3
TARK		MUUTT. TONTIT 141-1
HYVÄKSYTTY ASEMAKAAVAN YHTEYDESSÄ		TJ-KARTTA 17-163/1

TONTTIJAON LAATI 14.9.2010
KIINTEISTÖINSINööri

Juha Kantanen

Haukanpesäntie

Haukanpesäntie

160

~~141~~

164

136

KOORDINAATTILUETTELO

EUREF-FIN-ETRS GK26

N:o	X	Y
1	6907356.906	484262.551
2	6907376.280	484271.256
3	6907381.304	484284.475
4	6907374.583	484299.435
5	6907346.087	484286.632
6	6907364.542	484321.783
7	6907336.046	484308.981
8	6907361.028	484329.605
9	6907358.838	484340.378
10	6907361.481	484351.050
11	6907318.012	484349.122
12	6907332.480	484377.998
13	6907366.454	484360.975
14	6907378.325	484384.667
15	6907344.352	484401.690
16	6907389.525	484407.018
17	6907355.551	484424.041
18	6907366.750	484446.393
19	6907400.724	484429.370
20	6907356.007	484264.553

MUODOSTUMISLUETTELO

Muodostettava kiinteistö	Muodostettavan kiinteistön pinta-ala	Muodostaja kiinteistö	Muodostaja määrä-ala	Muodostaja kiinteistön pinta-ala	Muodostaja määrälän pinta-ala	Kiinteistö / Palsta Osa / Kokonaan
017 0164 0001	803	017 0141 0001		803		Osa
017 0164 0002	765	017 0141 0001		765		Osa
017 0164 0003	1027	017 0141 0001		1027		Osa
017 0164 0004	1049	017 0141 0001		1049		Osa
017 0164 0005	1007	017 0141 0001		1007		Osa
017 0164 0006	950	017 0141 0001		950		Osa
017 0164 0007	950	017 0141 0001		950		Osa

Tonttijaon muutos		1:500	Jyväskylä
ASEMAKAAVA	17:091	VAHVISTETTU	EI OLE MAAREKISTERIALUE
EDELLINEN TONTTIJAKO			KARTTALEHDET
		15.9.2005	TJNRO 4097
LASKI EV			KAUP. OSA 17
PIIRSI RS			KORTTELI 164
TARK			TONTIT 1-7
HYVÄKSYTTY ASEMAKAAVAN YHTEYDESSÄ			MUUTT. TONTIT 141-1
			TJ-KARTTA 17-164/1

TONTTIJAON LAATI
KIINTEISTÖINSINÖÖRI
Juha Kantanen
15.9.2010

14:146

14:146

11966

14:129

14:146

161

6907500

Liitokuja

3
894 m²
14:146

17K39

165

2
832 m²
14:146

17K41

17K41

160

2

MUODOSTUMISLUETTELO

Muodostettava kiinteistö	Muodostettavan kiinteistön pinta-ala	Muodostaja kiinteistö	Muodostaja määrä-ala	Muodostaja kiinteistön pinta-ala	Muodostaja määrälän pinta-ala	Kiinteistö / Palsta Osa / Kokonaan
017 0165 0001	912	017 9901 0041 401 0014 0146		411 501		Osa Osa
017 0165 0002	832	017 9901 0041 401 0014 0146		378 454		Osa Osa
017 0165 0003	894	017 9901 0039 017 9901 0041 401 0014 0146		27 138 729		Osa Osa Osa

KOORDINAATTILUETTELO

EUREF-FIN-ETRS GK26

N:o	X	Y
1	6907426.963	484239.795
2	6907452.502	484252.443
3	6907475.802	484263.981
4	6907506.516	484279.192
5	6907480.967	484302.248
6	6907461.601	484292.657
7	6907438.301	484281.119
8	6907412.761	484268.471
9	6907478.996	484301.272
10	6907467.069	484281.615
11	6907444.789	484268.019
12	6907419.078	484255.716
16	6907490.282	484293.842

14:146

1

1
912 m²
14:146

17K41

17K41

Haukanpesäntie

14:146

1

17K41

Tonttijako	1:500	Jyväskylä
ASEMAKAAVA 17:091	VAHVISTETTU	OSA MAAREKISTERIALUETTA KARTTALEHDET
EDellinen tonttijako		TJNRO 4094
LASKI EV	TONTTIJAON LAATI KIINTEISTÖINSINööri 14.9.2010 Juha Kantanen	KAUP. OSA 17
PIIRSI RS		KORTTELI 165
TARK		TONTIT 1-3
HYVÄKSYTTY ASEMAKAAVAN YHTEYDESSÄ		MUUTT. TONTIT TJ-KARTTA 17-165/1