

### KOORDINAATTILUETTELO


EUREF-FIN-ETRS GK26

N:o	X	Y
2	6907347.318	489865.371
3	6907269.728	489808.475
4	6907273.369	489770.052
7	6907213.829	489802.207
8	6907266.649	489840.939
9	6907210.563	489777.422
10	6907228.398	489733.298
11	6907248.504	489705.879
12	6907295.276	489740.177
13	6907249.741	489793.819
14	6907233.183	489816.399
104	6907337.858	489878.274
105	6907320.277	489880.264

### MUODOSTUMISLUETTELO

Muodostettava kiinteistö	Muodostettavan kiinteistön pinta-ala	Muodostaja kiinteistö	Muodostaja määrä-ala	Muodostaja kiinteistön pinta-ala	Muodostaja määrälän pinta-ala	Kiinteistö / Palsta Osa / Kokonaan
020 0034 0002	3310	020 9903 0000		3310		Osa
020 0034 0003	5245	020 9903 0000		5245		Osa

Tonttijako		1:1000	Jyväskylä	
ASEMAKAAVA 20:033		VAHVISTETTU		EI MAAREKISTERIALUETTA
EDELLINEN TONTTIJAKO		TJNRO		4242
LASKI MaL		TONTTIJAON LAATI		KAUP. OSA 20
PIIRSI RS		KIINTEISTÖINSINÖÖRI		KORTTELI 34
TARK		27.6.2011		TONTIT 2,3
HYVÄKSYTTY ASEMAKAAVAN YHTEYDESSÄ		Janne Hartman		MUUTT. TONTIT
				TJ-KARTTA 20-34/2

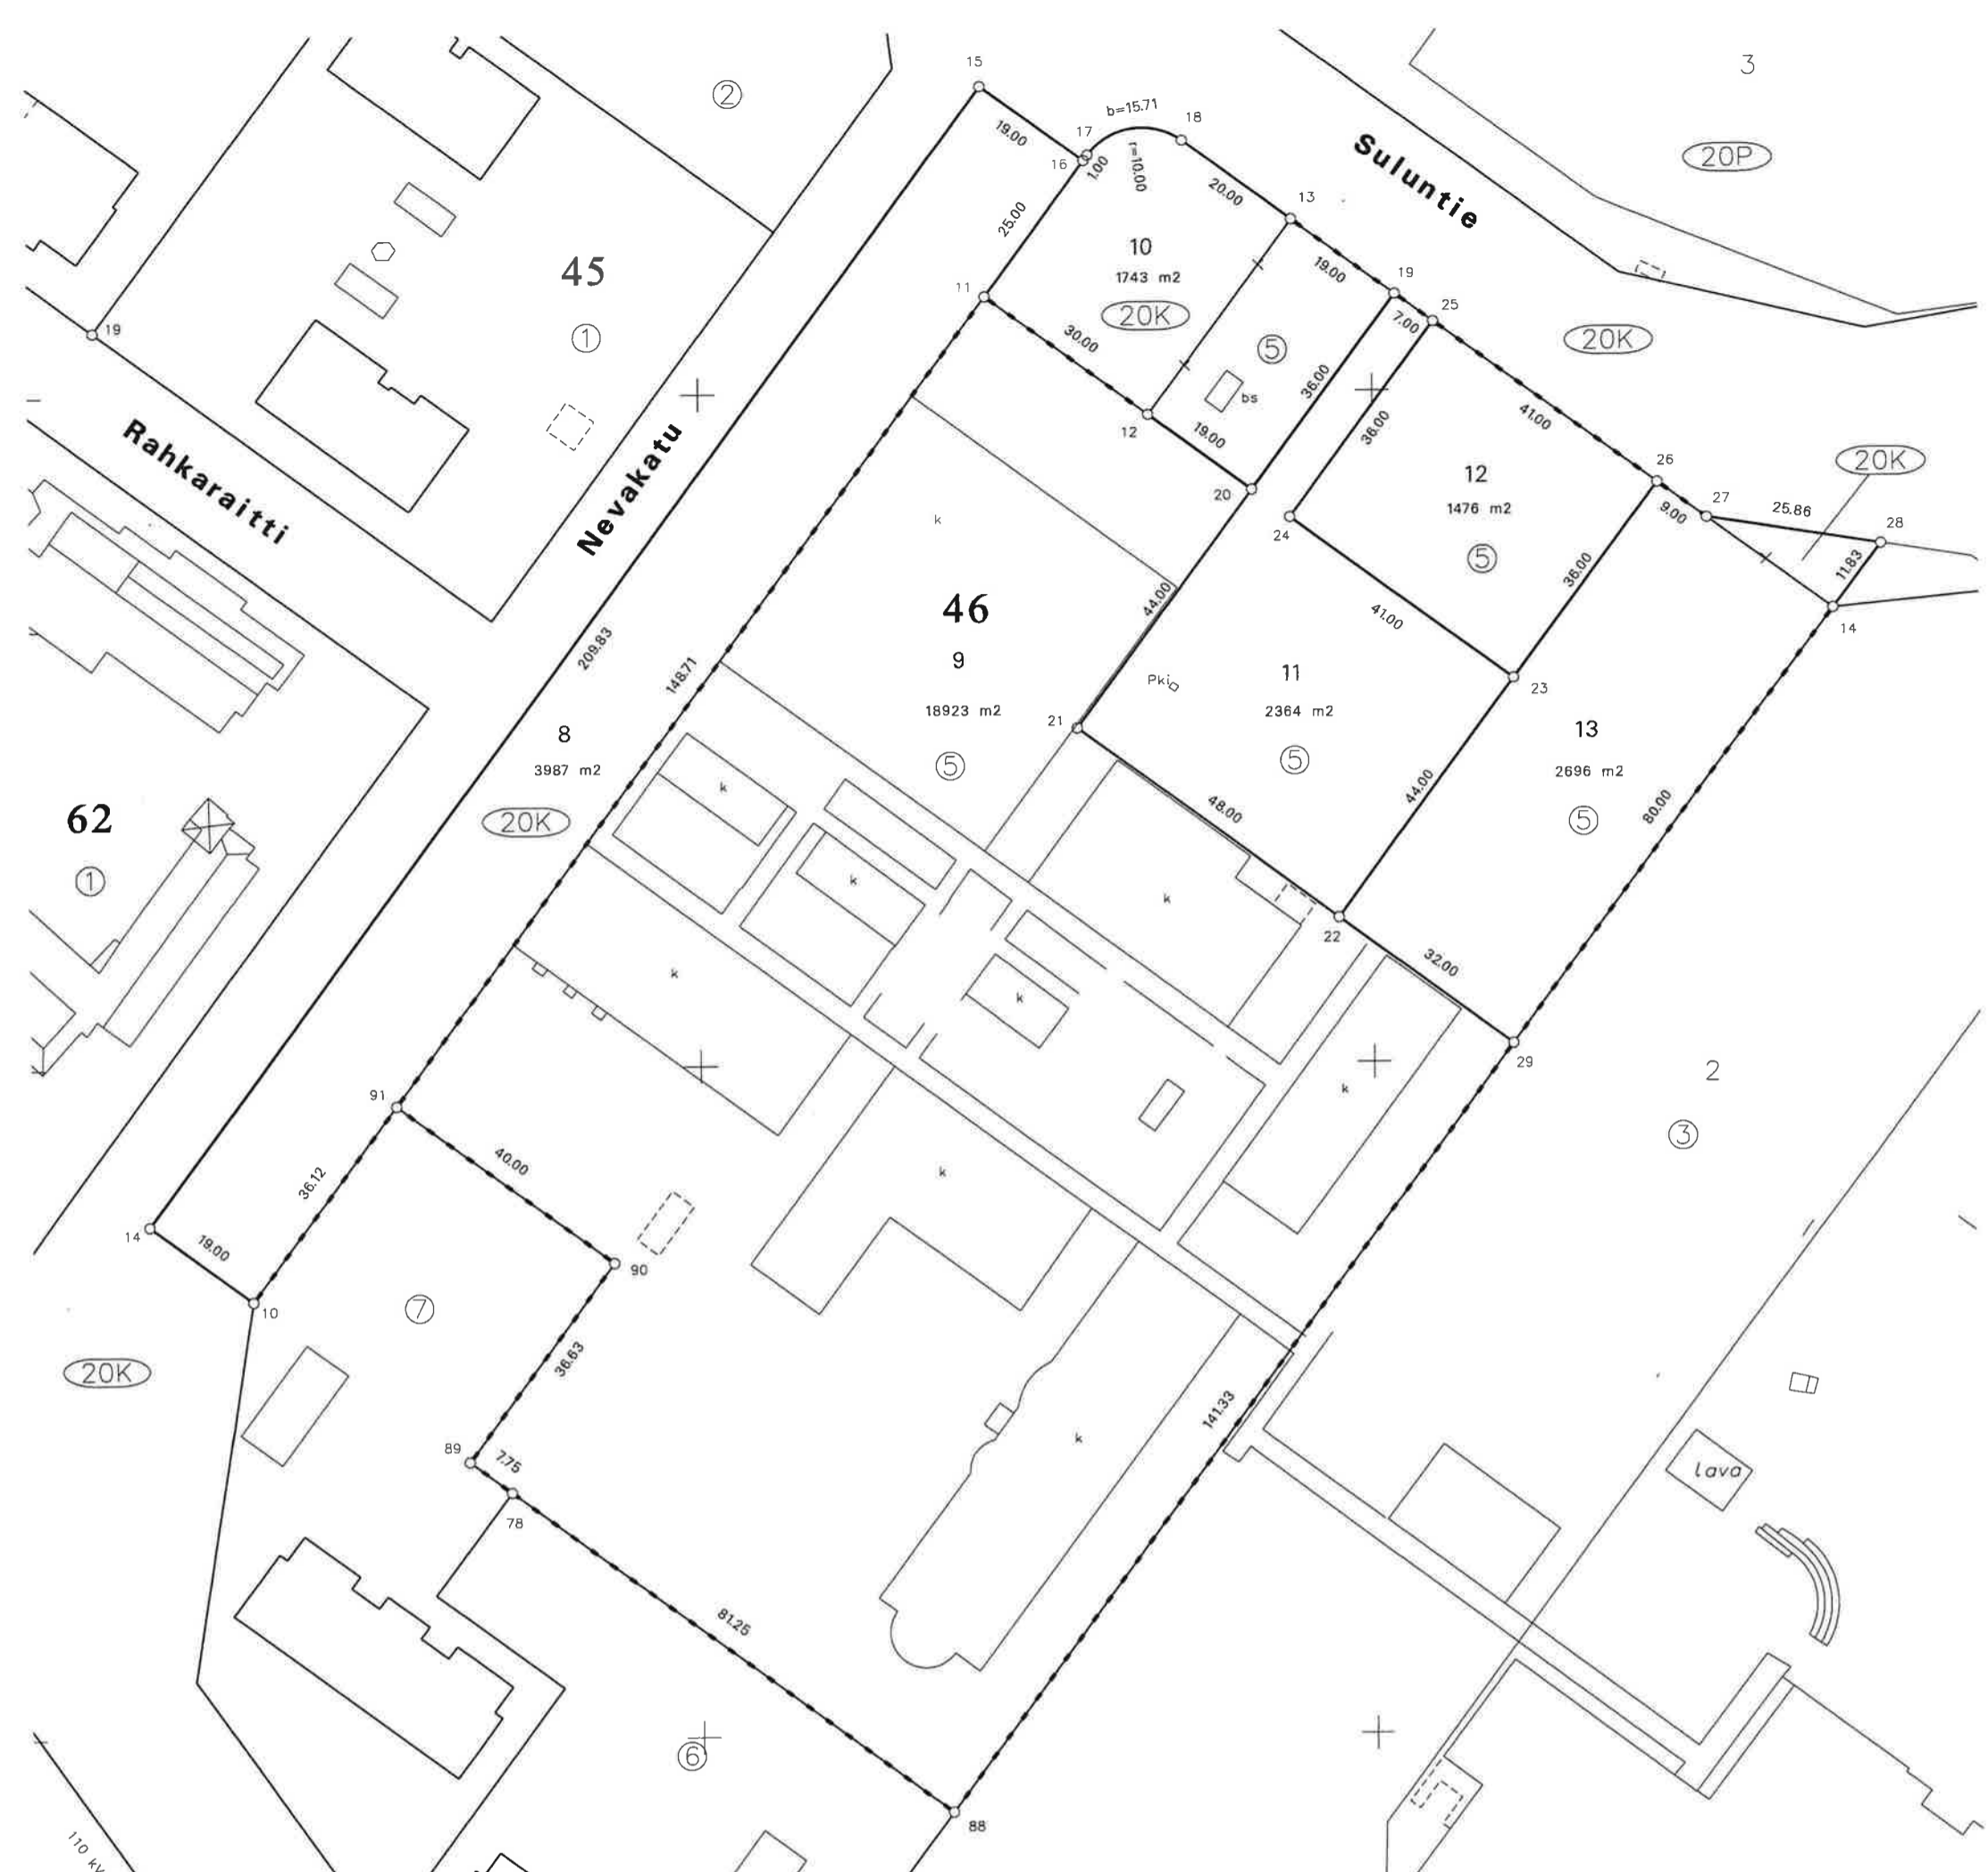

### KOORDINAATTILUETTELO


EUREF-FIN-ETRS GK26

N:O	X	Y
10	6907065.258	489533.300
11	6907214.306	489642.593
12	6907196.566	489666.786
13	6907225.598	489688.074
14	6907076.493	489517.978
14	6907167.056	489767.910
15	6907245.702	489642.054
16	6907234.467	489657.376
17	6907235.273	489657.968
18	6907237.424	489671.945
19	6907214.363	489703.396
20	6907185.331	489682.108
21	6907149.849	489656.089
22	6907121.465	489694.798
23	6907156.947	489720.816
24	6907181.192	489687.753
25	6907210.223	489709.041
26	6907185.979	489742.104
27	6907180.657	489749.362
28	6907176.595	489774.905
29	6907102.542	489720.603
78	6907036.612	489571.505
88	6906988.566	489637.027
89	6907041.195	489565.255
90	6907070.730	489586.913
91	6907094.383	489554.657

### MUODOSTUMISLUETTELO

Muodostettava kiinteistö	Muodostettavan kiinteistön pinta-ala	Muodostaja kiinteistö	Muodostaja määrä-ala	Muodostaja kiinteistön pinta-ala	Muodostaja määrääjän pinta-ala	Kiinteistö / Palsta Osa / Kokonaan
020 0046 0008	3987	020 9901 0000		3987		Osa
020 0046 0009	18923	020 0046 0005		18923		Osa
020 0046 0010	1743	020 0046 0005		684		Osa
		020 9901 0000		1059		Osa
020 0046 0011	2364	020 0046 0005		2364		Osa
020 0046 0012	1476	020 0046 0005		1476		Osa
020 0046 0013	2696	020 0046 0005		2560		Osa
		020 9901 0000		136		Osa

Tonttijaon muutos		1:1000	Jyväskylä	
ASEMAKAAVA 20:033		VAHVISTETTU		EI OLE MAAREKISTERIALUE
EDELLINEN TONTTIJAKO		10.02.2000	KARTTALEHDET	
			TJNRO	4243
LASKI MaL		TONTTIJAON LAATI		KAUP. OSA 20
PIIRSI RS		KIINTEISTÖINSINÖÖRI		KORTTELI 46
TARK		27.06.2011		TONTIT 8-13
		Janne Hartman		MUUTT. TONTIT 5
HYVÄKSYTTY ASEMAKAAVAN YHTEYDESSÄ				TJ-KARTTA 20-46/6

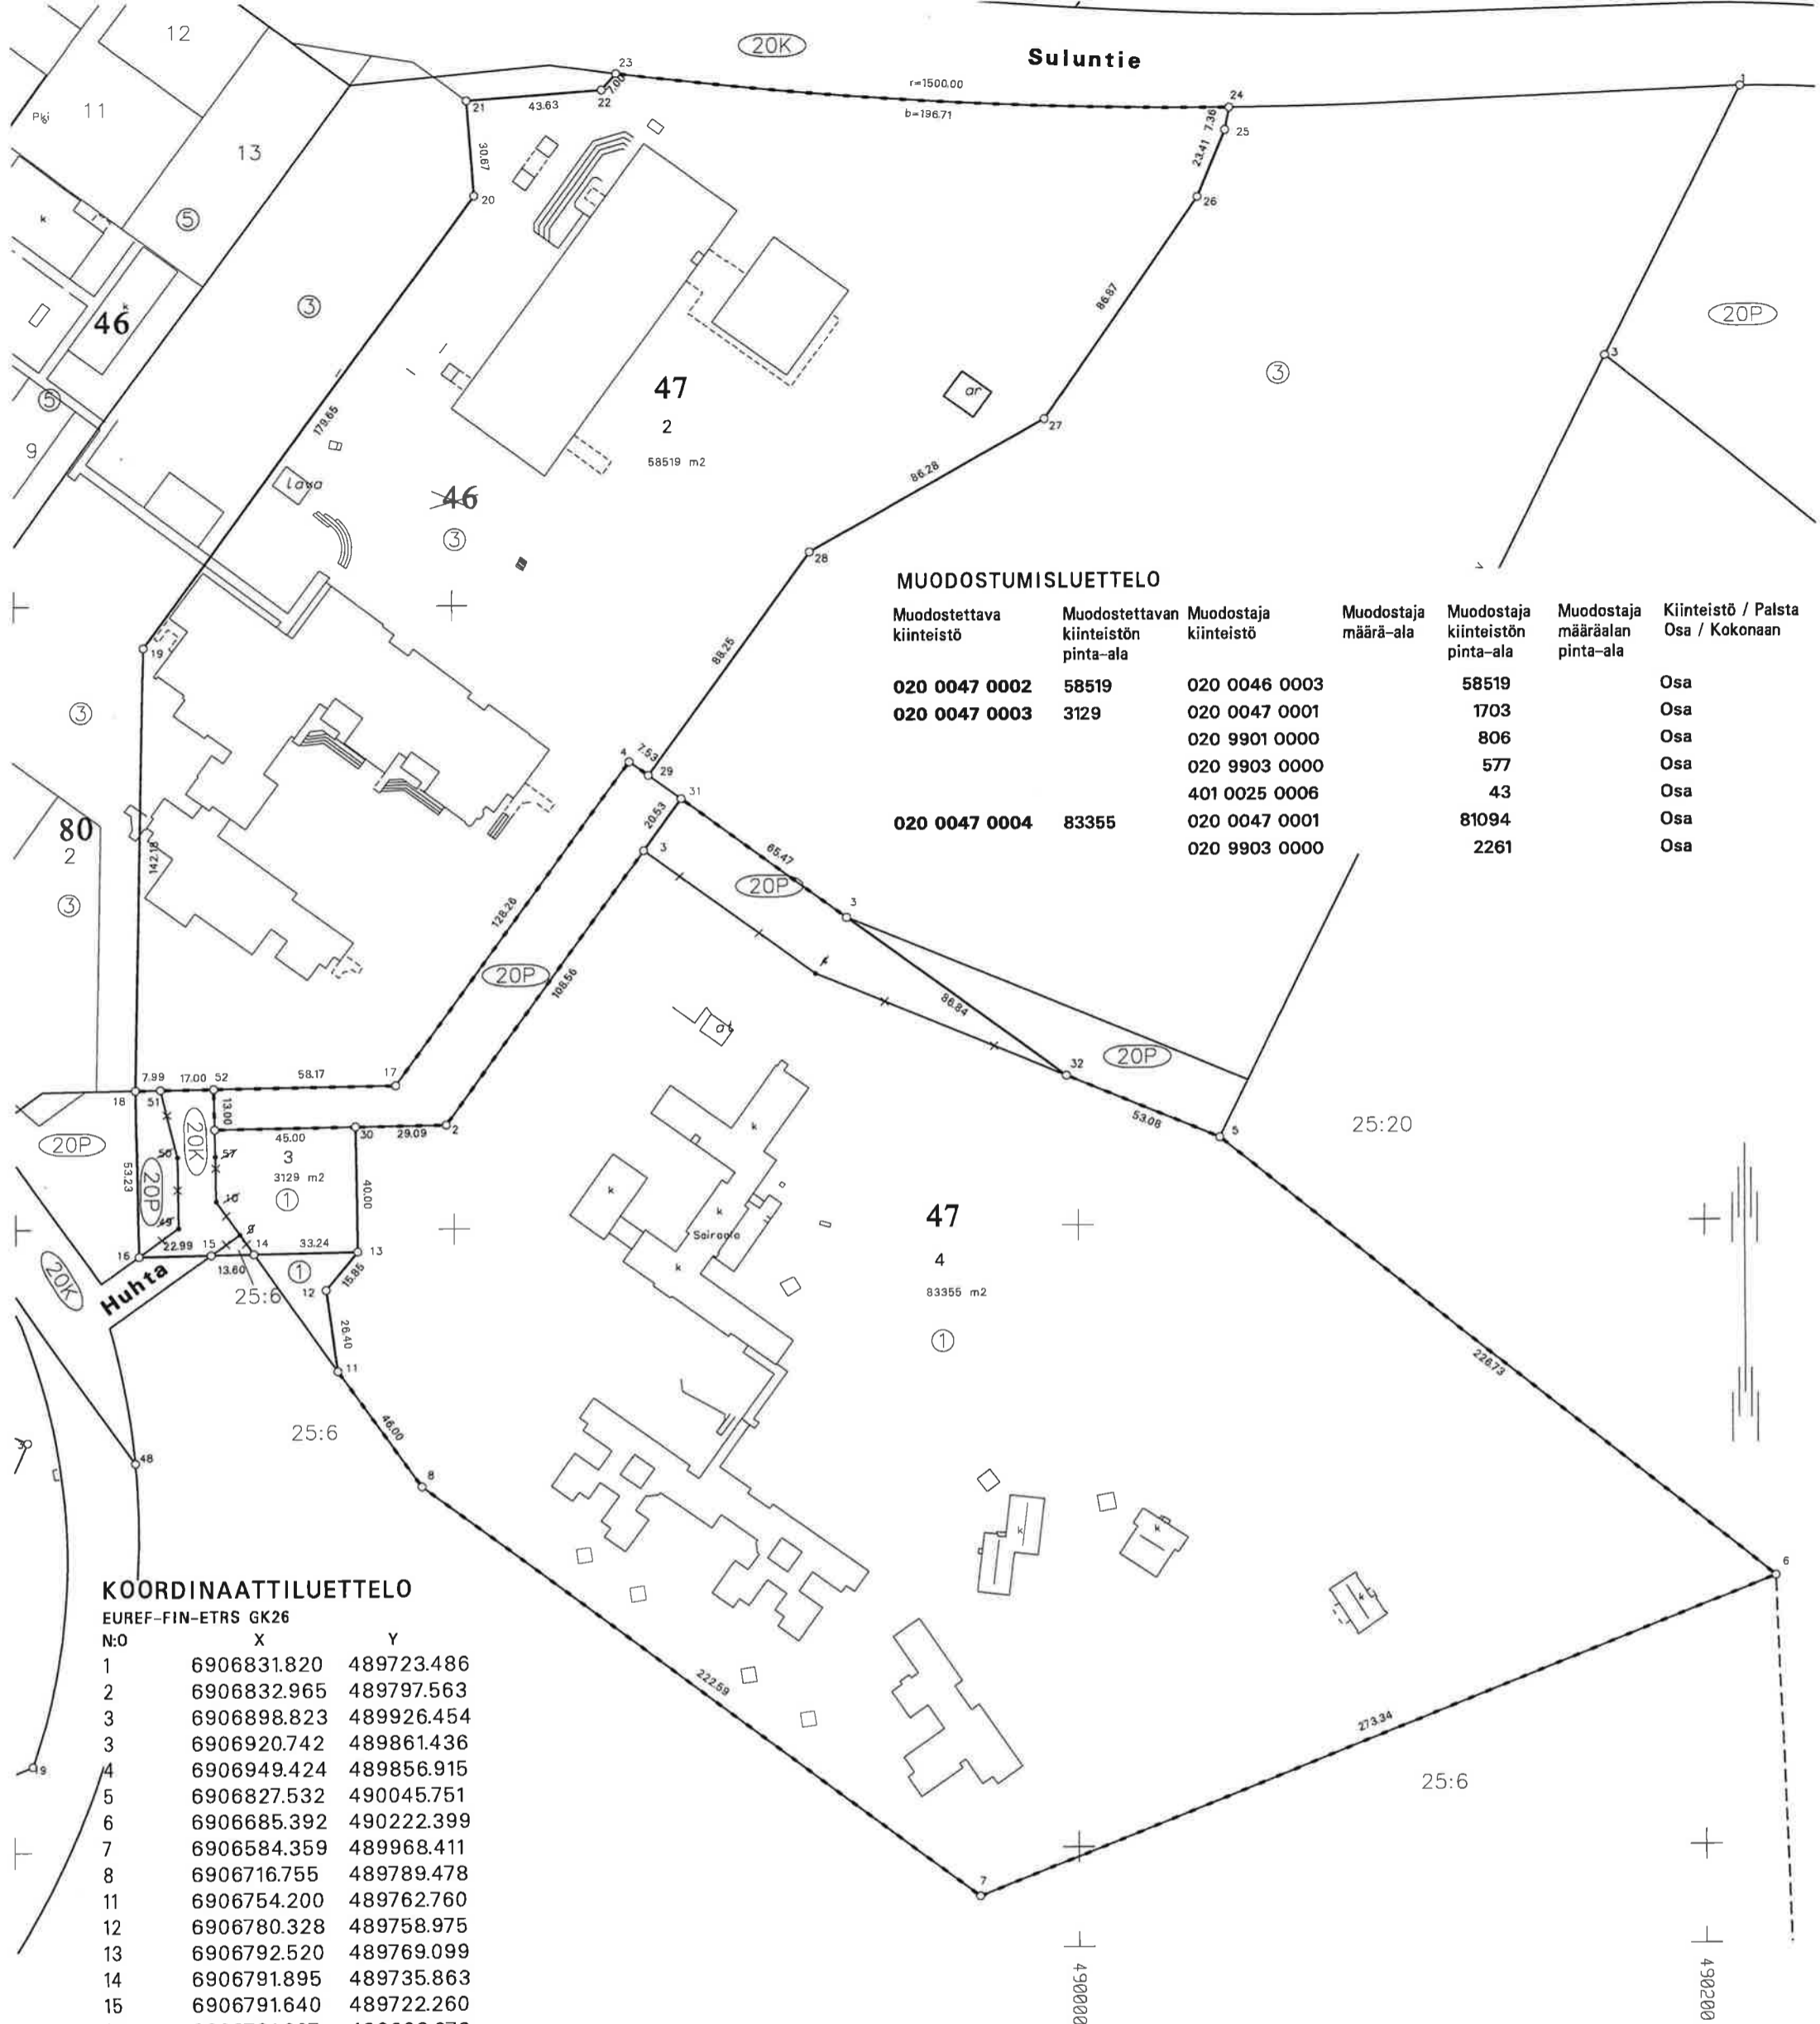

**MUODOSTUMISLUETTELO**


Muodostettava kiinteistö	Muodostettavan kiinteistön pinta-ala	Muodostaja kiinteistö	Muodostaja määrä-ala	Muodostaja kiinteistön pinta-ala	Muodostaja määrääjän pinta-ala	Kiinteistö / Palsta Osa / Kokonaan
020 0047 0002	58519	020 0046 0003		58519		Osa
020 0047 0003	3129	020 0047 0001		1703		Osa
		020 9901 0000		806		Osa
		020 9903 0000		577		Osa
		401 0025 0006		43		Osa
020 0047 0004	83355	020 0047 0001		81094		Osa
		020 9903 0000		2261		Osa

**KOORDINAATTILUETTELO**

EUREF-FIN-ETRS GK26

N:o	X	Y
1	6906831.820	489723.486
2	6906832.965	489797.563
3	6906898.823	489926.454
3	6906920.742	489861.436
4	6906949.424	489856.915
5	6906827.532	490045.751
6	6906685.392	490222.399
7	6906584.359	489968.411
8	6906716.755	489789.478
11	6906754.200	489762.760
12	6906780.328	489758.975
13	6906792.520	489769.099
14	6906791.895	489735.863
15	6906791.640	489722.260
16	6906791.207	489699.273
17	6906845.718	489781.450
18	6906844.432	489698.294
19	6906986.576	489701.290
20	6907131.479	489807.478
21	6907162.058	489805.166
22	6907165.323	489848.678
23	6907170.548	489853.335
24	6907159.069	490049.571
25	6907151.841	490048.159
26	6907130.190	490039.256
27	6907058.479	489990.220
28	6907016.347	489914.928
29	6906944.993	489863.005
30	6906832.516	489768.481
31	6906937.344	489873.517
32	6906847.729	489996.668
51	6906844.556	489706.288
52	6906844.819	489723.286

Tonttijaon muutos		1:2000	Jyväskylä	
ASEMAKAAVA 20:033		VAHVISTETTU		EI OLE MAAREKISTERIALUE
EDELLINEN TONTTIJAKO		30.09.1985	TJNRO	4245
LASKI MaL		TONTTIJAON LAATI		KAUP. OSA 20
PIIRSI RS		KIINTEISTÖINSINÖÖRI		KORTTELI 47
TARK		27.06.2011		TONTIT 2-4
HYVÄKSYTTY ASEMAKAAVAN YHTEYDESSÄ		Janne Hartman		MUUTT. TONTIT 1
				TJ-KARTTA 20-47/2

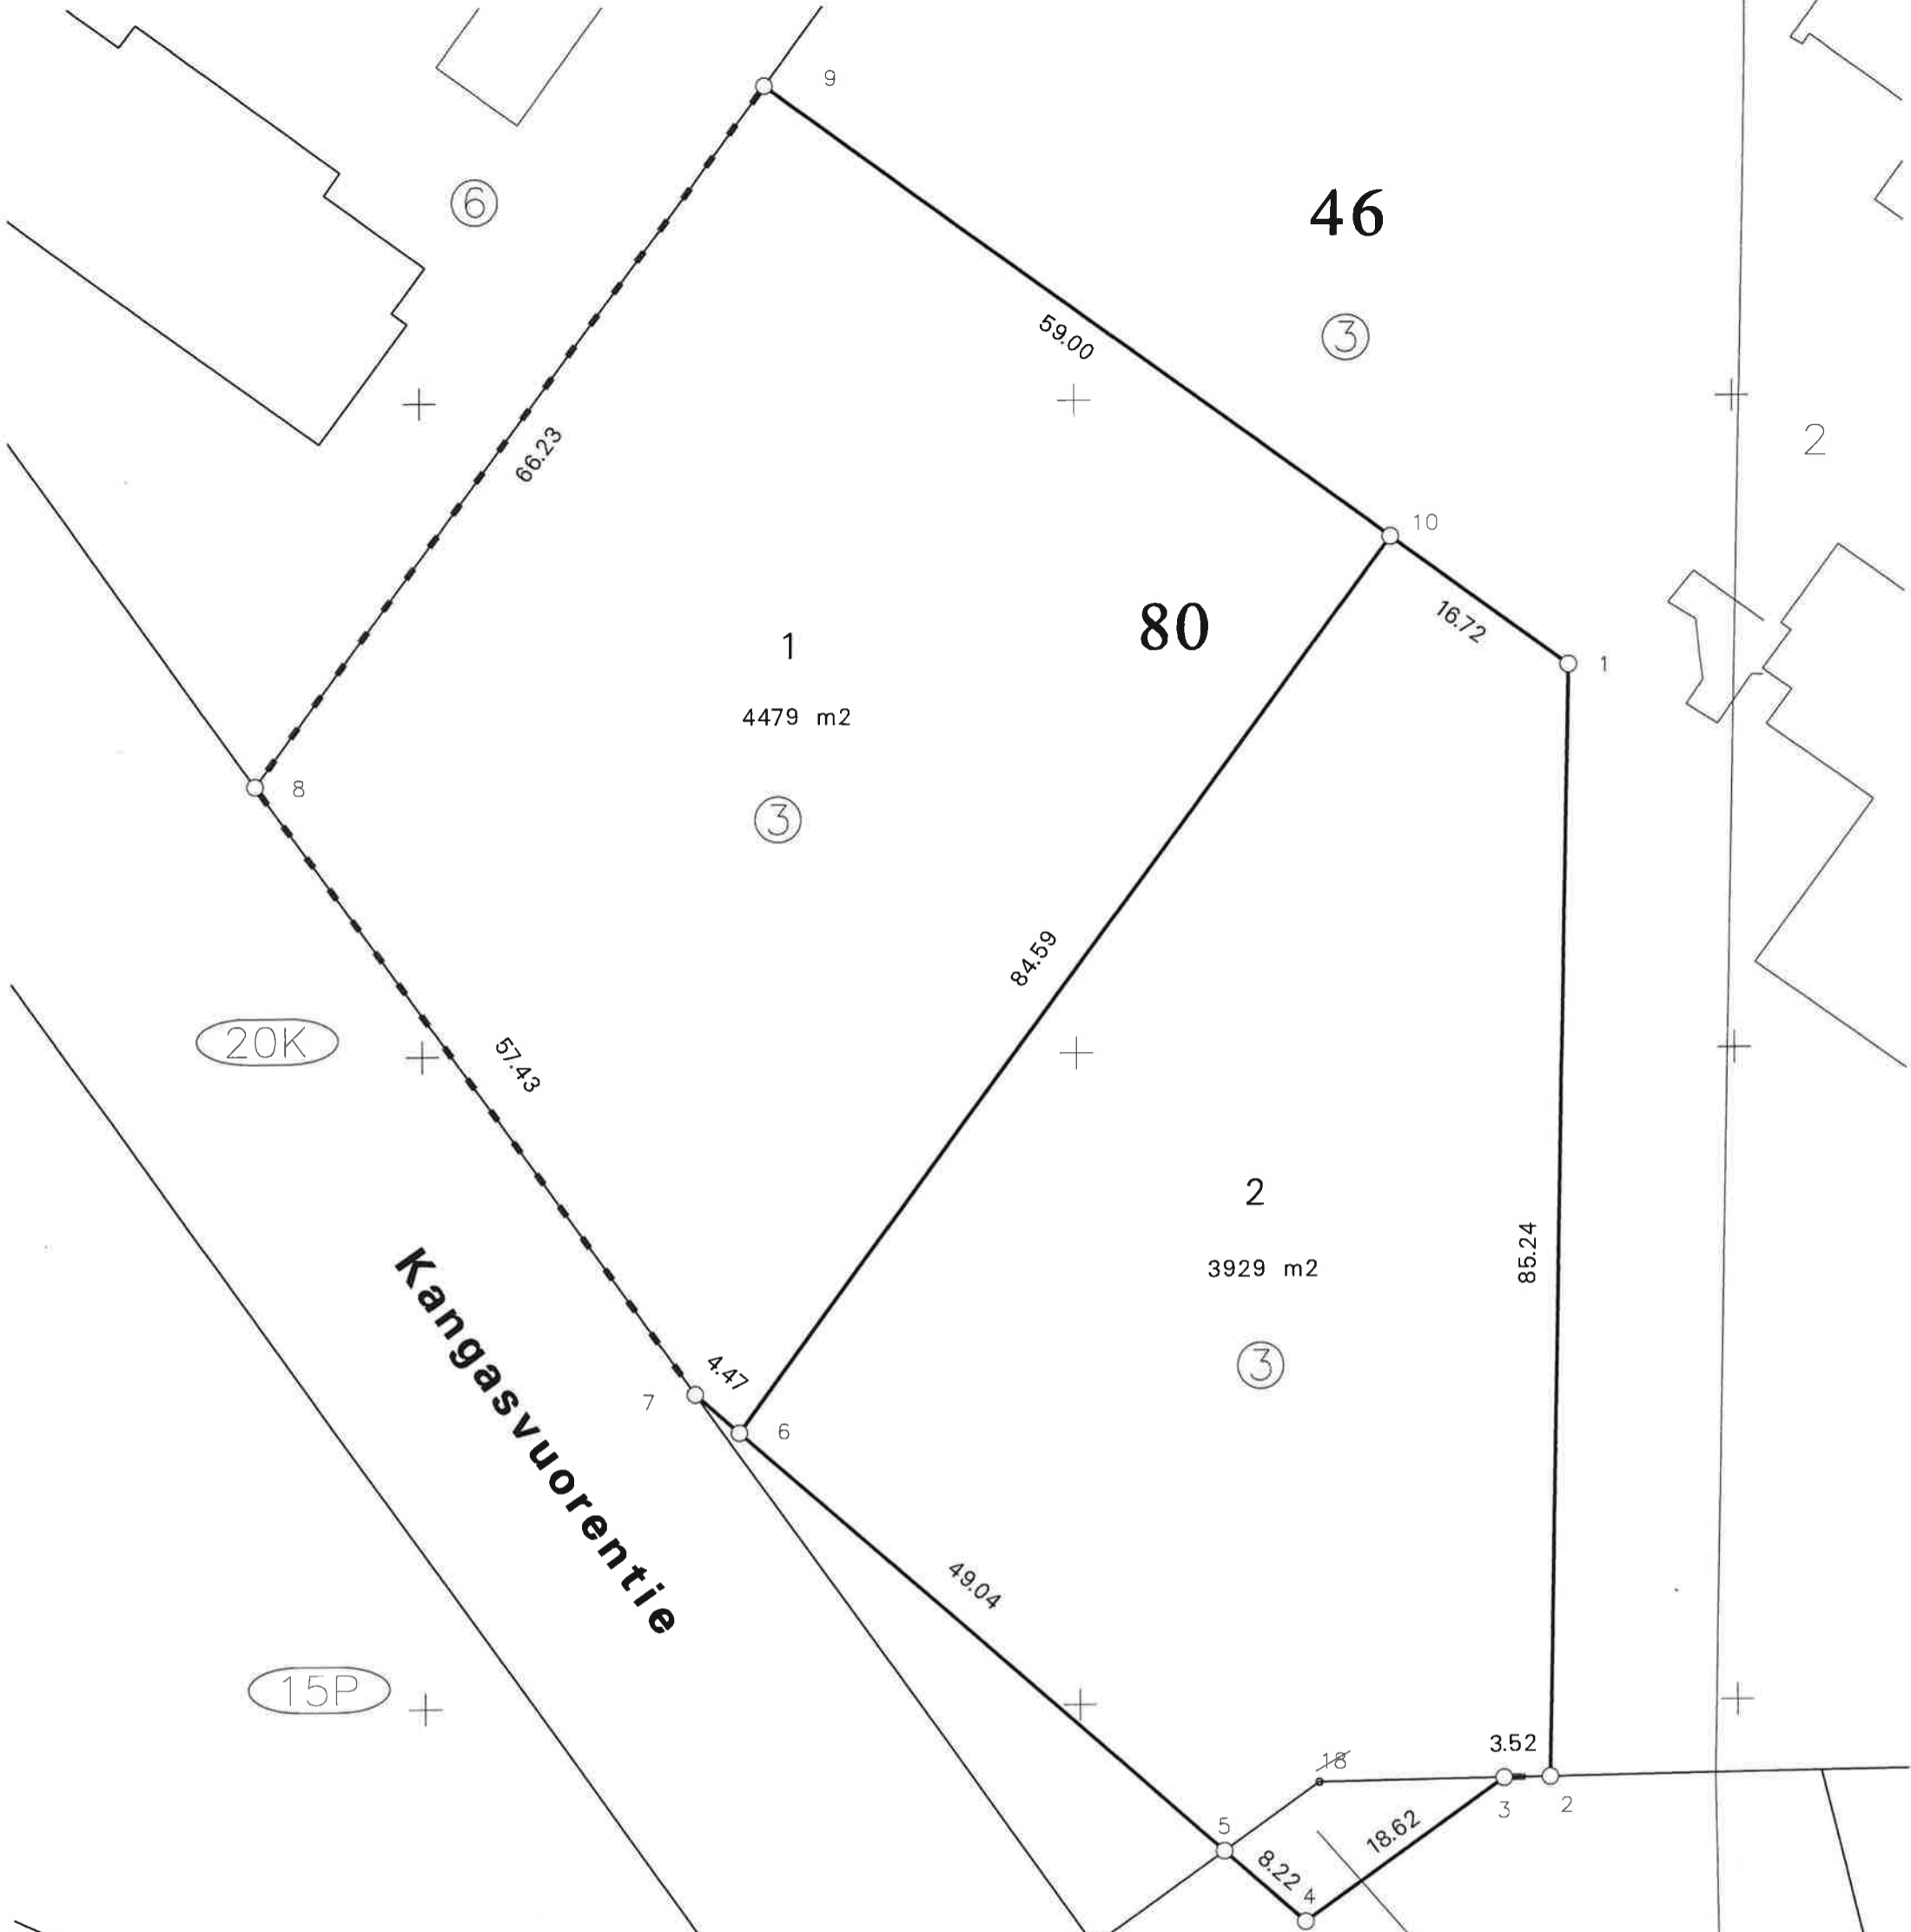

**MUODOSTUMISLUETTELO**

Muodostettava kiinteistö	Muodostettavan kiinteistön pinta-ala	Muodostaja kiinteistö	Muodostaja määrä-ala	Muodostaja kiinteistön pinta-ala	Muodostaja määräalan pinta-ala	Kiinteistö / Palsta Osa / Kokonaan
020 0080 0001	4479	020 0046 0003		4479		Osa
020 0080 0002	3929	020 0046 0003		3819		Osa
		020 9903 0000		110		Osa

**KOORDINAATTILUETTELO**

EUREF-FIN-ETRS GK26

N:O	X	Y
1	6906929.458	489687.583
2	6906844.239	489685.787
3	6906844.185	489682.270
4	6906833.372	489667.117
5	6906838.792	489660.939
6	6906871.128	489624.075
7	6906874.078	489620.712
8	6906920.826	489587.355
9	6906974.235	489626.519
10	6906939.347	489674.098

Tonttijako		1:500	Jyväskylä
ASEMAKAAVA 20:033		VAHVISTETTU	EI OLE MAAREKISTERIALUE
EDELLINEN TONTTIJAKO			KARTTALEHDET
			TJNRO 4244
LASKI MaL		TONTTIJAON LAATI 27.6.2011	KAUP. OSA 20
PIIRSI RS		KIINTEISTÖINSINÖÖRI	KORTTELI 80
TARK		<i>Janne Hartman</i>	TONTIT 1,2
HYVÄKSYTTY ASEMAKAAVAN YHTEYDESSÄ			MUUTT. TONTIT 46-3
			TJ-KARTTA 20-80/1