

MUODOSTUMISLUETTELO


| Muodostettava kiinteistö | Muodostettavan kiinteistön pinta-ala | Muodostaja kiinteistö | Muodostaja määrä-ala | Muodostaja kiinteistön pinta-ala | Muodostaja määrälän pinta-ala | Kiinteistö / Palsta Osa / Kokonaan |
|--------------------------|--------------------------------------|-----------------------|----------------------|----------------------------------|-------------------------------|------------------------------------|
| 061 0243 0001 | 1106 | 403 0018 0068 | | 1106 | | Osa |
| 061 0243 0002 | 1106 | 403 0018 0068 | | 1106 | | Osa |
| 061 0243 0003 | 1106 | 403 0018 0068 | | 1106 | | Osa |
| 061 0243 0004 | 1106 | 403 0018 0068 | | 1106 | | Osa |
| 061 0243 0005 | 1106 | 403 0018 0068 | | 1106 | | Osa |
| 061 0243 0006 | 1106 | 403 0018 0068 | | 1106 | | Osa |
| 061 0243 0007 | 1106 | 403 0018 0068 | | 1106 | | Osa |

KOORDINAATTILUETTELO

EUREF-FIN-ETRS GK26

| N:O | X | Y |
|-----|-------------|------------|
| 1 | 6919672.944 | 480997.653 |
| 2 | 6919706.085 | 480990.058 |
| 3 | 6919711.104 | 481024.982 |
| 4 | 6919710.316 | 481060.256 |
| 5 | 6919703.743 | 481094.921 |
| 6 | 6919691.564 | 481128.035 |
| 7 | 6919674.109 | 481158.698 |
| 8 | 6919651.853 | 481186.075 |
| 9 | 6919625.401 | 481209.424 |
| 10 | 6919605.079 | 481182.166 |
| 11 | 6919627.328 | 481162.527 |
| 12 | 6919646.048 | 481139.499 |
| 13 | 6919660.730 | 481113.708 |
| 14 | 6919670.974 | 481085.855 |
| 15 | 6919676.503 | 481056.697 |
| 16 | 6919677.165 | 481027.028 |

| | | |
|-----------------------------------|--|------------------------|
| Tonttijako | 1:1000 | Jyväskylä |
| ASEMAKAAVA 61:035 | VAHVISTETTU | ON MAAREKISTERIALUETTA |
| EDELLINEN TONTTIJAKO | | KARTTALEHDET |
| | | TJNRO 4196 |
| LASKI MaL | TONTTIJAON LAATI KIINTEISTÖINSINÖÖRI 17.3.2011  Juha Kantanen | KAUP. OSA 61 |
| PIIRSI RS | | KORTTELI 243 |
| TARK | | TONTIT 1-7 |
| HYVÄKSYTTY ASEMAKAAVAN YHTEYDESSÄ | | MUUTT. TONTIT |
| | | TJ-KARTTA 61-243/1 |

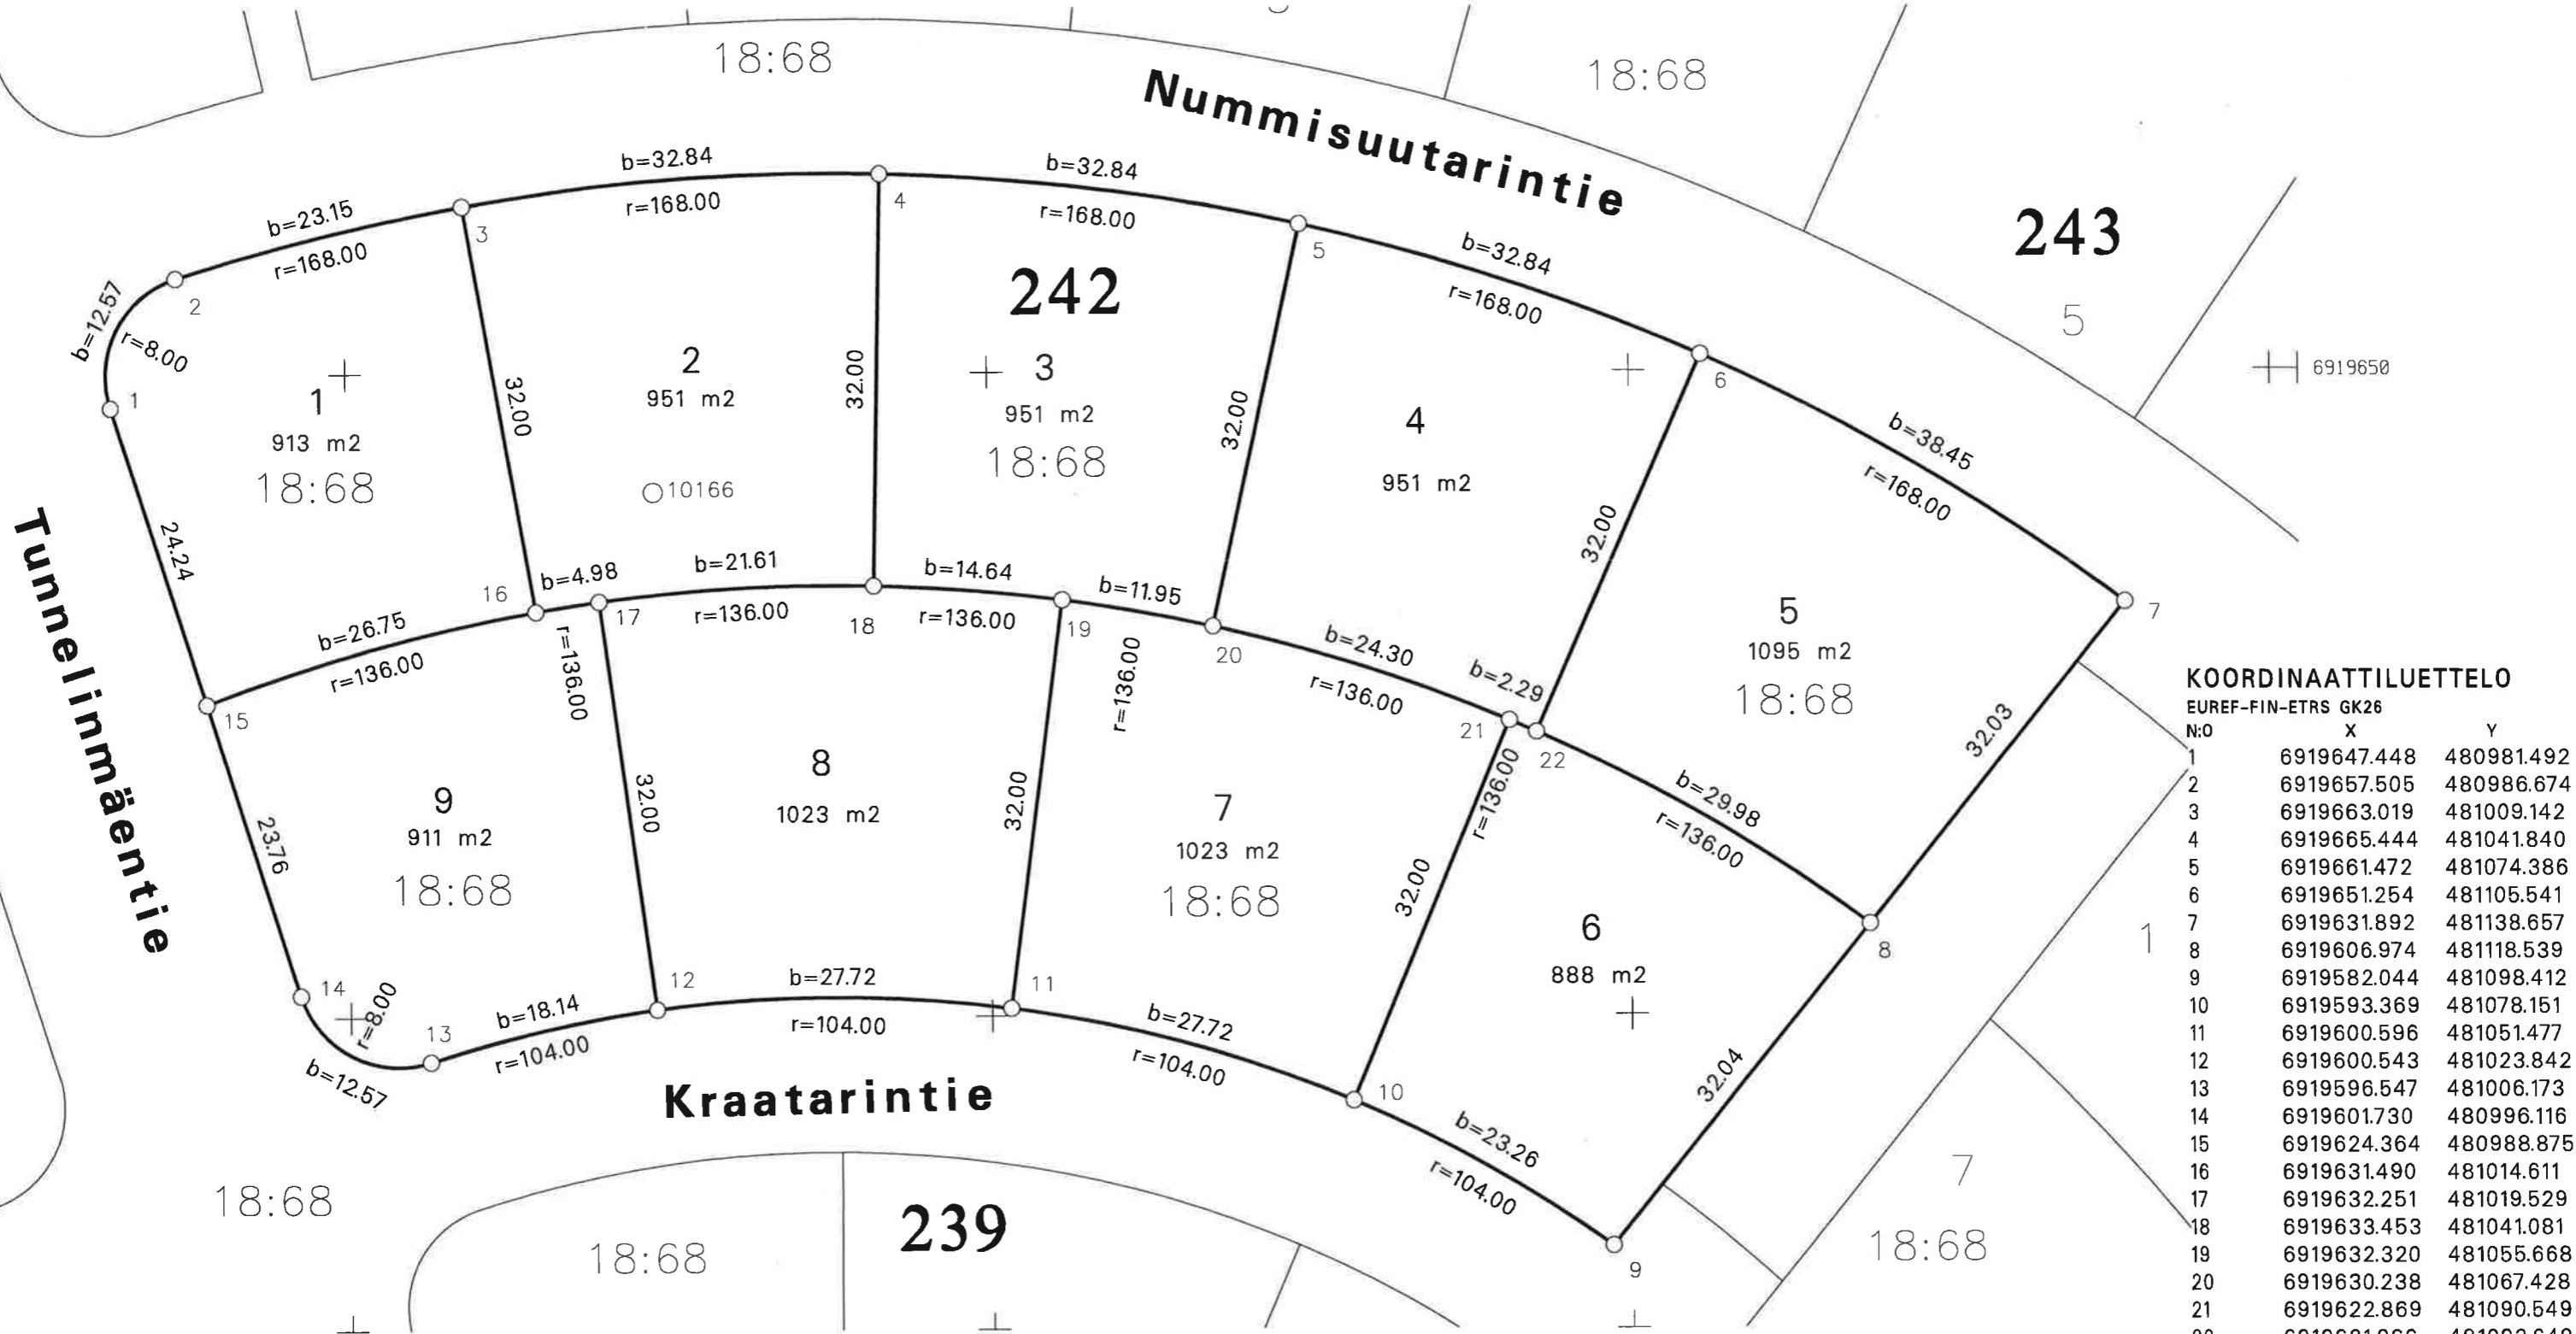


KOORDINAATTILUETTELO
EUREF-FIN-ETRS GK26

| N:o | X | Y |
|-----|-------------|------------|
| 1 | 6919647.448 | 480981.492 |
| 2 | 6919657.505 | 480986.674 |
| 3 | 6919663.019 | 481009.142 |
| 4 | 6919665.444 | 481041.840 |
| 5 | 6919661.472 | 481074.386 |
| 6 | 6919651.254 | 481105.541 |
| 7 | 6919631.892 | 481138.657 |
| 8 | 6919606.974 | 481118.539 |
| 9 | 6919582.044 | 481098.412 |
| 10 | 6919593.369 | 481078.151 |
| 11 | 6919600.596 | 481051.477 |
| 12 | 6919600.543 | 481023.842 |
| 13 | 6919596.547 | 481006.173 |
| 14 | 6919601.730 | 480996.116 |
| 15 | 6919624.364 | 480988.875 |
| 16 | 6919631.490 | 481014.611 |
| 17 | 6919632.251 | 481019.529 |
| 18 | 6919633.453 | 481041.081 |
| 19 | 6919632.320 | 481055.668 |
| 20 | 6919630.238 | 481067.428 |
| 21 | 6919622.869 | 481090.549 |
| 22 | 6919621.966 | 481092.649 |

MUODOSTUMISLUETTELO

| Muodostettava kiinteistö | Muodostettavan kiinteistön pinta-ala | Muodostaja kiinteistö | Muodostaja määrä-ala | Muodostaja kiinteistön pinta-ala | Muodostaja määrälän pinta-ala | Kiinteistö / Palsta Osa / Kokonaan |
|--------------------------|--------------------------------------|-----------------------|----------------------|----------------------------------|-------------------------------|------------------------------------|
| 061 0242 0001 | 913 | 403 0018 0068 | | 913 | | Osa |
| 061 0242 0002 | 951 | 403 0018 0068 | | 951 | | Osa |
| 061 0242 0003 | 951 | 403 0018 0068 | | 951 | | Osa |
| 061 0242 0004 | 951 | 403 0018 0068 | | 951 | | Osa |
| 061 0242 0005 | 1095 | 403 0018 0068 | | 1095 | | Osa |
| 061 0242 0006 | 888 | 403 0018 0068 | | 888 | | Osa |
| 061 0242 0007 | 1023 | 403 0018 0068 | | 1023 | | Osa |
| 061 0242 0008 | 1023 | 403 0018 0068 | | 1023 | | Osa |
| 061 0242 0009 | 911 | 403 0018 0068 | | 911 | | Osa |

| | | |
|--------------------------------------|-------------|------------------------|
| Tonttijako | 1:500 | Jyväskylä |
| ASEMAKAAVA 61:035 | VAHVISTETTU | ON MAAREKISTERIALUETTA |
| EDELLINEN TONTTIJAKO | | KARTTALEHDET |
| | | TJNRO 4183 |
| LASKI MaL | PIIRSI RS | TARK |
| TONTTIJAON LAATI KIINTEISTÖINSINÖÖRI | | 7.3.2011 |
| Juha Kantanen | | KAUP. OSA 61 |
| HYVÄKSYTTY ASEMAKAAVAN YHTEYDESSÄ | | KORTTELI 242 |
| | | TONTIT 1-9 |
| | | MUUTT. TONTIT |
| | | TJ-KARTTA 61-242/1 |

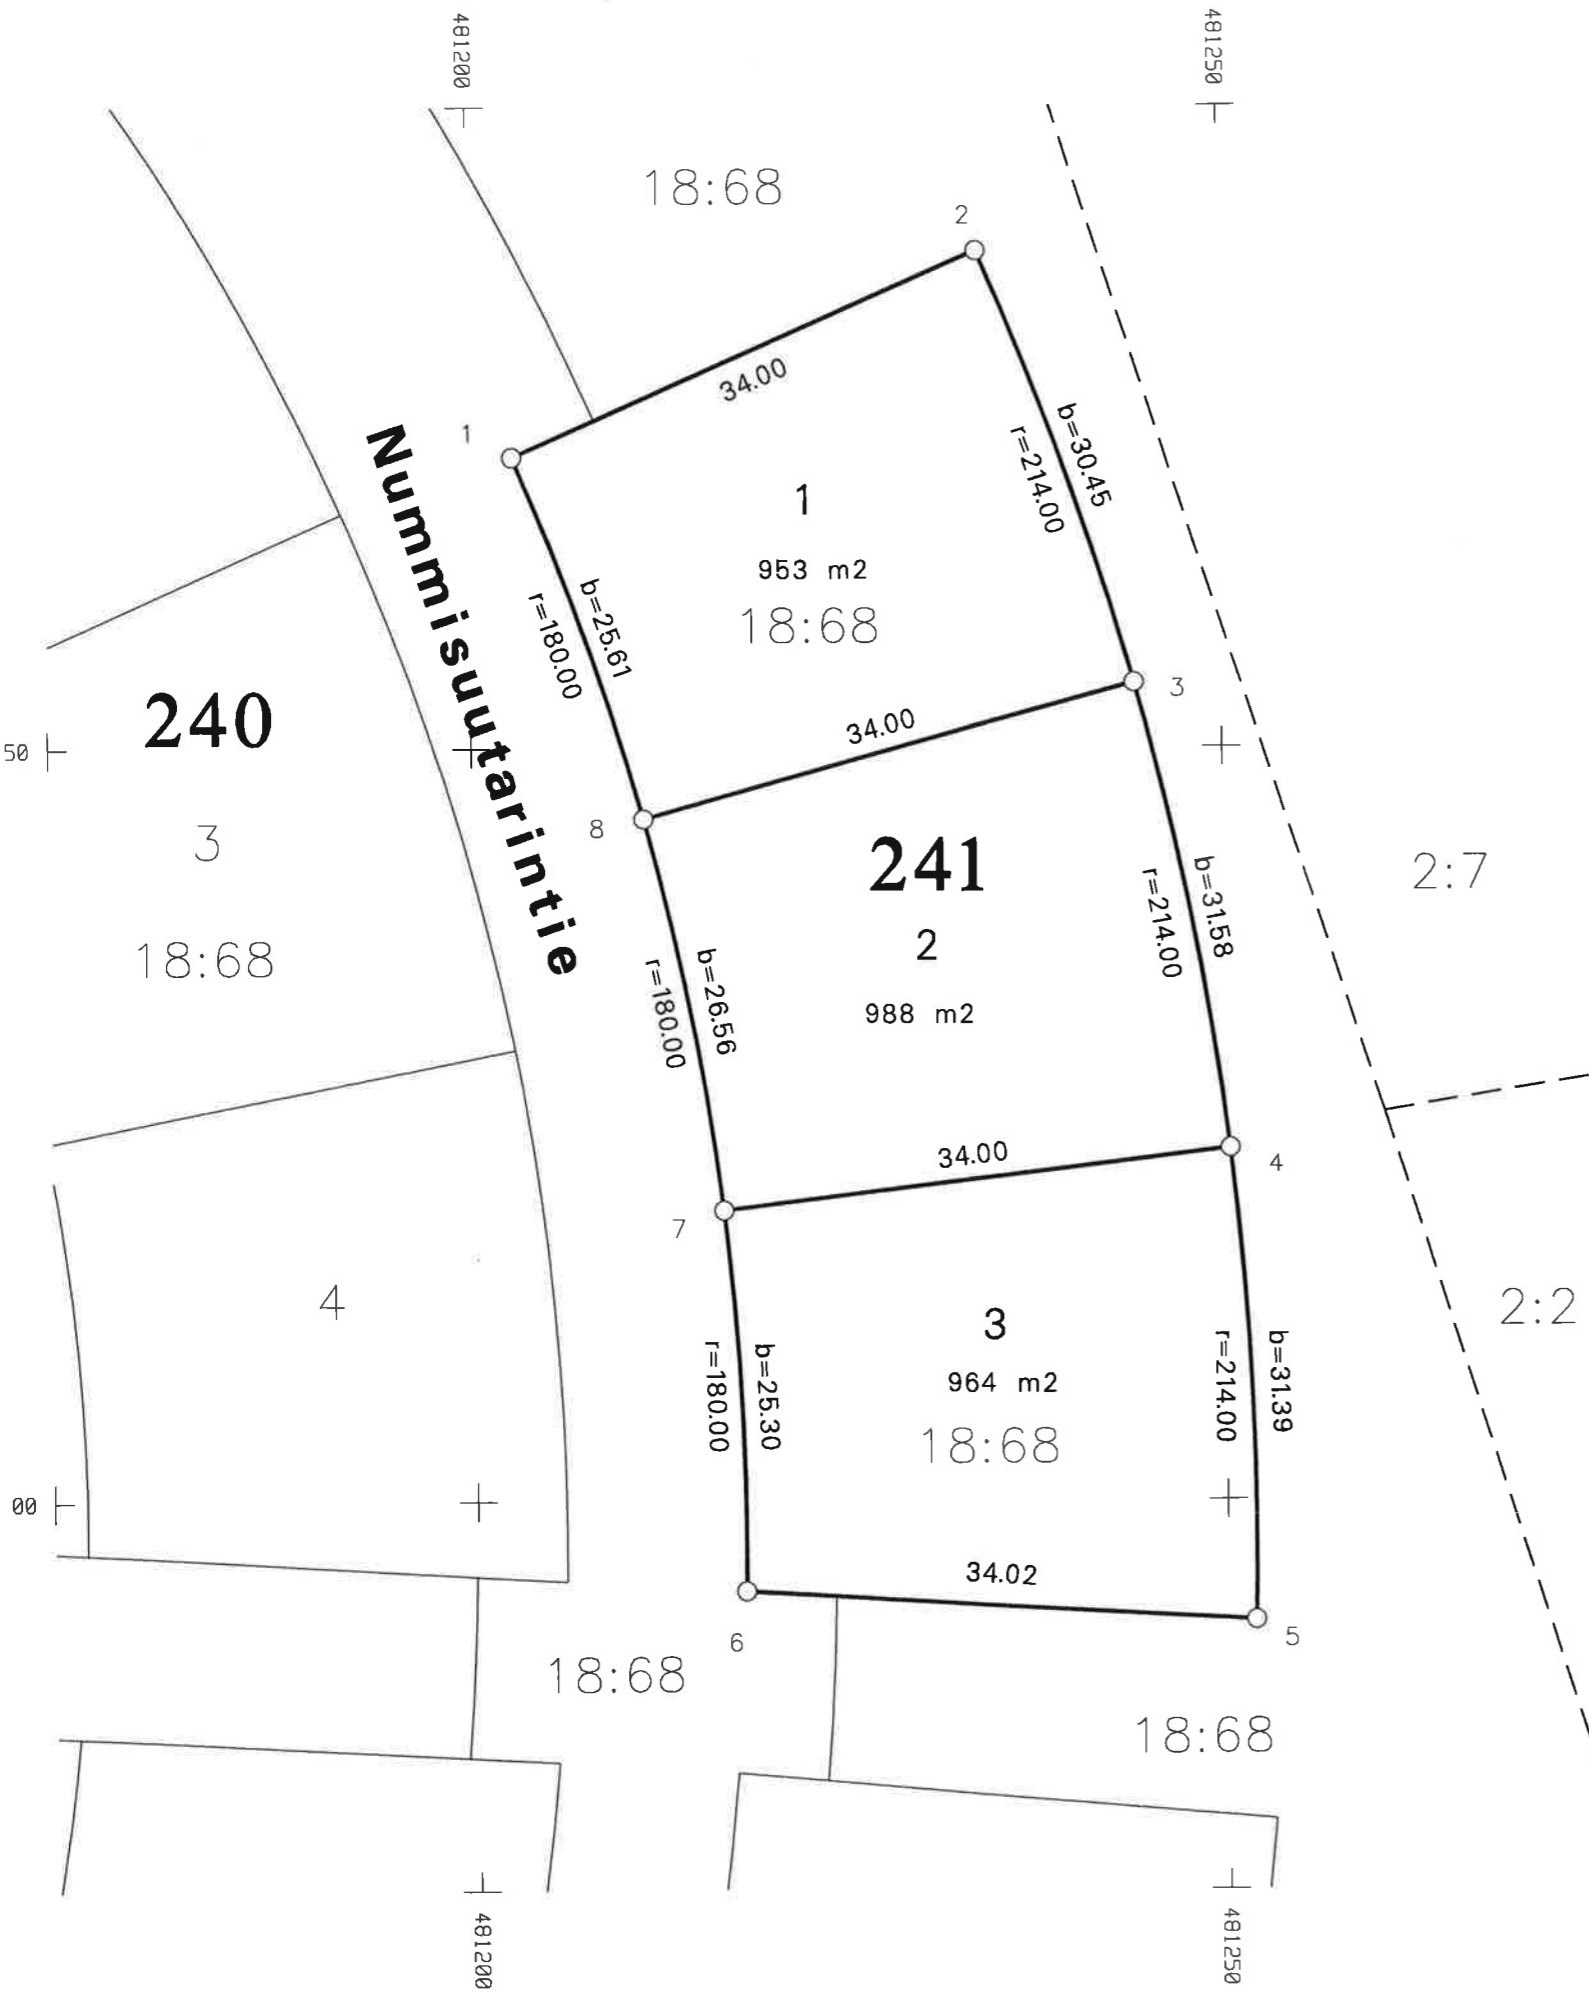

KOORDINAATTILUETTELO

EUREF-FIN-ETRS GK26

| N:O | X | Y |
|-----|-------------|------------|
| 1 | 6919569.398 | 481202.871 |
| 2 | 6919582.980 | 481234.040 |
| 3 | 6919554.295 | 481244.181 |
| 4 | 6919523.343 | 481250.290 |
| 5 | 6919492.020 | 481251.788 |
| 6 | 6919493.991 | 481217.824 |
| 7 | 6919519.236 | 481216.539 |
| 8 | 6919545.270 | 481211.401 |

MUODOSTUMISLUETTELO

| Muodostettava kiinteistö | Muodostettavan kiinteistön pinta-ala | Muodostaja kiinteistö | Muodostaja määrä-ala | Muodostaja kiinteistön pinta-ala | Muodostaja määrään pinta-ala | Kiinteistö / Palsta Osa / Kokonaan |
|--------------------------|--------------------------------------|-----------------------|----------------------|----------------------------------|------------------------------|------------------------------------|
| 061 0241 0001 | 953 | 403 0018 0068 | | 953 | | Osa |
| 061 0241 0002 | 988 | 403 0018 0068 | | 988 | | Osa |
| 061 0241 0003 | 964 | 403 0018 0068 | | 964 | | Osa |

| | | | |
|-----------------------------------|--------|--|------------------------|
| Tonttijako | | 1:500 | Jyväskylä |
| ASEMAKAAVA | 61:035 | VAHVISTETTU | ON MAAREKISTERIALUETTA |
| | | | KARTTALEHDET |
| EDELLINEN TONTTIJAKO | | | TJNRO 4190 |
| LASKI MaL | | TONTTIJAON LAATI KIIINTEISTÖINSINÖÖRI 11.3.2011 Juha Kantanen | KAUP. OSA 61 |
| PIIRSI RS | | | KORTTELI 241 |
| TARK | | | TONTIT 1-3 |
| HYVÄKSYTTY ASEMAKAAVAN YHTEYDESSÄ | | | MUUTT. TONTIT |
| | | | TJ-KARTTA 61-241/1 |

242

243

240

241

239

238

KOORDINAATILUETTELO


EUREF-FIN-ETRS GK26


| N:O | X | Y |
|-----|-------------|------------|
| 1 | 6919624.354 | 481147.994 |
| 2 | 6919597.907 | 481172.545 |
| 3 | 6919565.626 | 481191.421 |
| 4 | 6919529.969 | 481202.689 |
| 5 | 6919494.687 | 481205.834 |
| 6 | 6919496.542 | 481173.854 |
| 7 | 6919498.399 | 481141.854 |
| 8 | 6919527.029 | 481137.575 |
| 9 | 6919553.371 | 481125.570 |
| 9 | 6919625.401 | 481209.424 |
| 10 | 6919574.506 | 481107.749 |
| 10 | 6919605.079 | 481182.166 |
| 11 | 6919599.436 | 481127.876 |
| 12 | 6919578.780 | 481146.891 |
| 13 | 6919570.564 | 481152.559 |
| 14 | 6919552.648 | 481162.171 |
| 15 | 6919536.118 | 481168.257 |
| 16 | 6919523.783 | 481171.292 |

MUODOSTUMISLUETTELO

| Muodostettava kiinteistö | Muodostettavan kiinteistön pinta-ala | Muodostaja kiinteistö | Muodostaja määrä-ala | Muodostaja kiinteistön pinta-ala | Muodostaja määrään pinta-ala | Kiinteistö / Palsta Osa / Kokonaan |
|--------------------------|--------------------------------------|-----------------------|----------------------|----------------------------------|------------------------------|------------------------------------|
| 061 0240 0001 | 1028 | 403 0018 0068 | | 1028 | | Osa |
| 061 0240 0002 | 1085 | 403 0018 0068 | | 1085 | | Osa |
| 061 0240 0003 | 1085 | 403 0018 0068 | | 1085 | | Osa |
| 061 0240 0004 | 1006 | 403 0018 0068 | | 1006 | | Osa |
| 061 0240 0005 | 1107 | 403 0018 0068 | | 1107 | | Osa |
| 061 0240 0006 | 1072 | 403 0018 0068 | | 1072 | | Osa |
| 061 0240 0007 | 1053 | 403 0018 0068 | | 1053 | | Osa |

| | | |
|-----------------------------------|---------------|-------------------------------------|
| Tonttijako | 1:500 | Jyväskylä |
| ASEMAKAAVA 61:035 | VAHVISTETTU | ON MAAREKISTERIALUETTA KARTTALEHDET |
| EDELLINEN TONTTIJAKO | | TJNRO 4184 |
| LASKI MaL | 8.3.2011 | KAUP. OSA 61 |
| PIIRSI RS | | KORTTELI 240 |
| TARK | Juha Kantanen | TONTIT 1-7 |
| HYVÄKSYTTY ASEMAKAAVAN YHTEYDESSÄ | | MUUTT. TONTIT |
| | | TJ-KARTTA 61-240/1 |

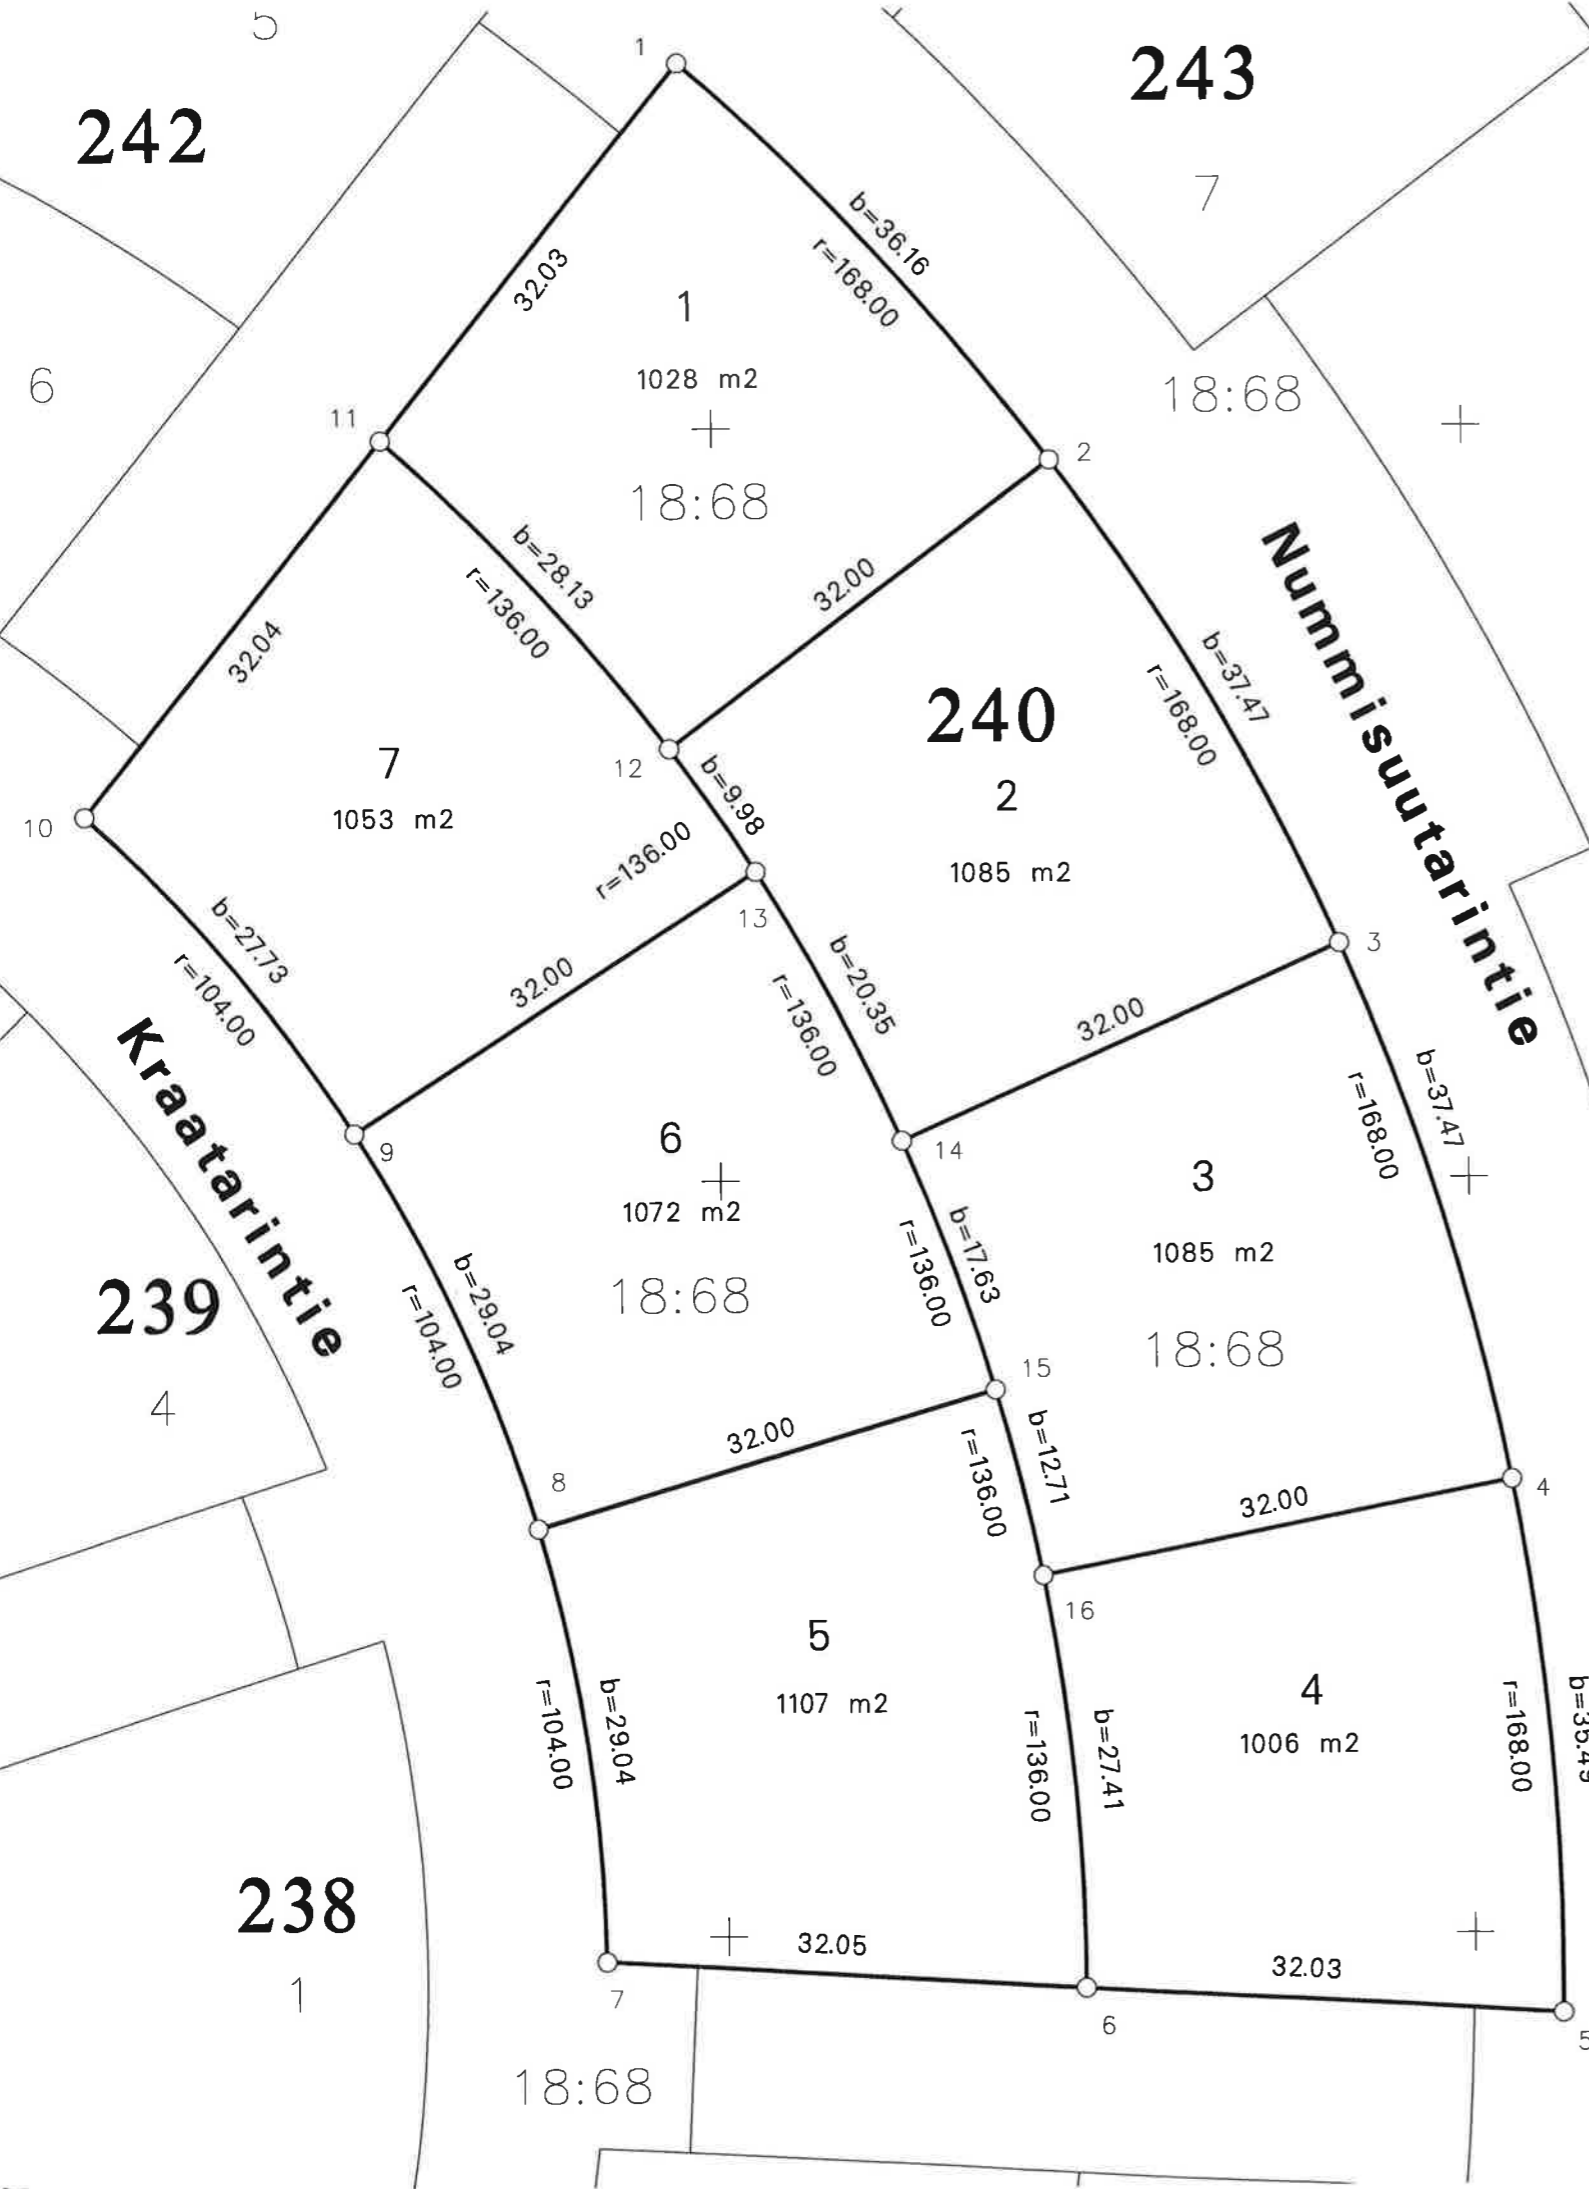

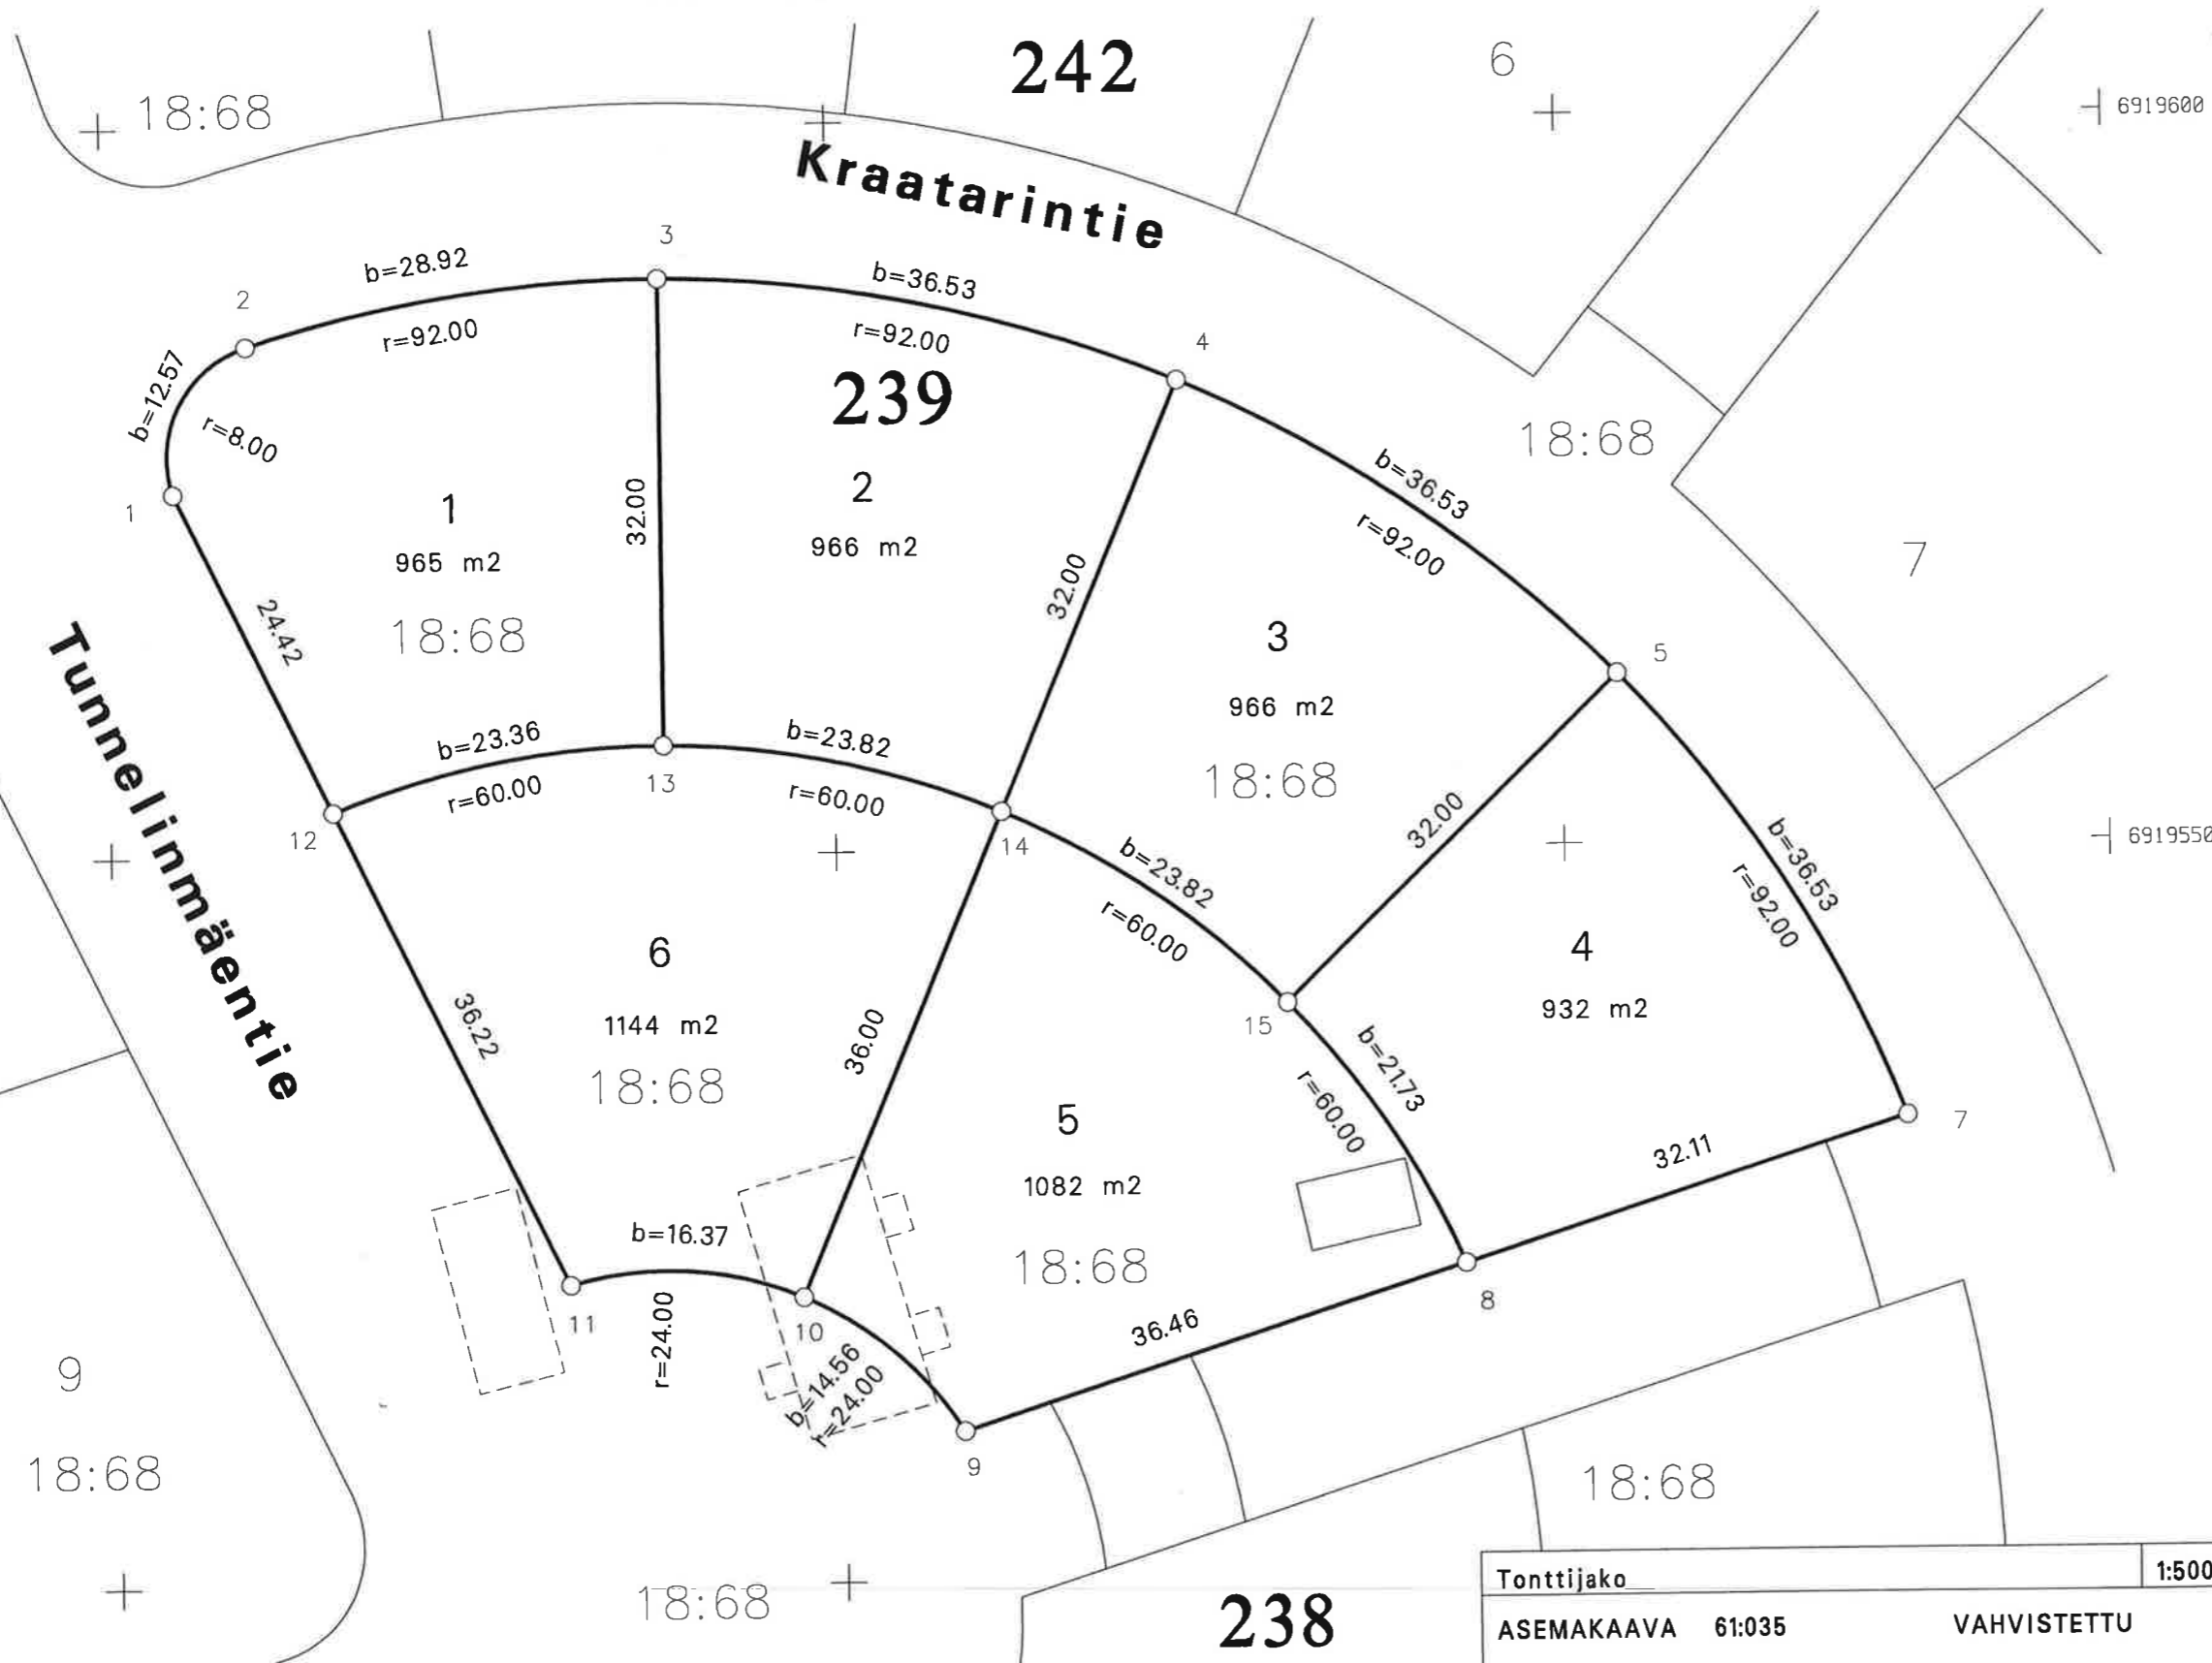

KOORDINAATTILUETTELO

EUREF-FIN-ETRS GK26


| N:O | X | Y |
|-----|-------------|------------|
| 1 | 6919575.061 | 481004.646 |
| 2 | 6919585.118 | 481009.828 |
| 3 | 6919589.491 | 481038.295 |
| 4 | 6919582.164 | 481073.838 |
| 5 | 6919561.662 | 481103.783 |
| 7 | 6919531.176 | 481123.469 |
| 8 | 6919521.395 | 481092.891 |
| 9 | 6919510.286 | 481058.163 |
| 10 | 6919519.580 | 481047.244 |
| 11 | 6919520.554 | 481031.216 |
| 12 | 6919553.109 | 481015.347 |
| 13 | 6919557.491 | 481038.143 |
| 14 | 6919552.713 | 481061.323 |
| 15 | 6919539.342 | 481080.852 |

MUODOSTUMISLUETTELO

| Muodostettava kiinteistö | Muodostettavan kiinteistön pinta-ala | Muodostaja kiinteistö | Muodostaja määrä-ala | Muodostaja kiinteistön pinta-ala | Muodostaja määrään pinta-ala | Kiinteistö / Palsta Osa / Kokonaan |
|--------------------------|--------------------------------------|-----------------------|----------------------|----------------------------------|------------------------------|------------------------------------|
| 061 0239 0001 | 965 | 403 0018 0068 | | 965 | | Osa |
| 061 0239 0002 | 966 | 403 0018 0068 | | 966 | | Osa |
| 061 0239 0003 | 966 | 403 0018 0068 | | 966 | | Osa |
| 061 0239 0004 | 932 | 403 0018 0068 | | 932 | | Osa |
| 061 0239 0005 | 1082 | 403 0018 0068 | | 1082 | | Osa |
| 061 0239 0006 | 1144 | 403 0018 0068 | | 1144 | | Osa |

238

| | | | |
|-----------------------------------|--|---------------------------|------------------------|
| Tonttijako | | 1:500 | Jyväskylä |
| ASEMAKAAVA 61:035 | | VAHVISTETTU | ON MAAREKISTERIALUETTA |
| EDELINEN TONTTIJAKO | | TJNRO | 4180 |
| LASKI MaL | | TONTTIJAON LAATI 7.3.2011 | |
| PIIRSI RS | | KIINTEISTÖINSINÖÖRI | |
| TARK | | Juha Kantanen | |
| HYVÄKSYTTY ASEMAKAAVAN YHTEYDESSÄ | | KAUP. OSA | 61 |
| | | KORTTELI | 239 |
| | | TONTIT | 1-6 |
| | | MUUTT. TONTIT | |
| | | TJ-KARTTA | 61-239/1 |

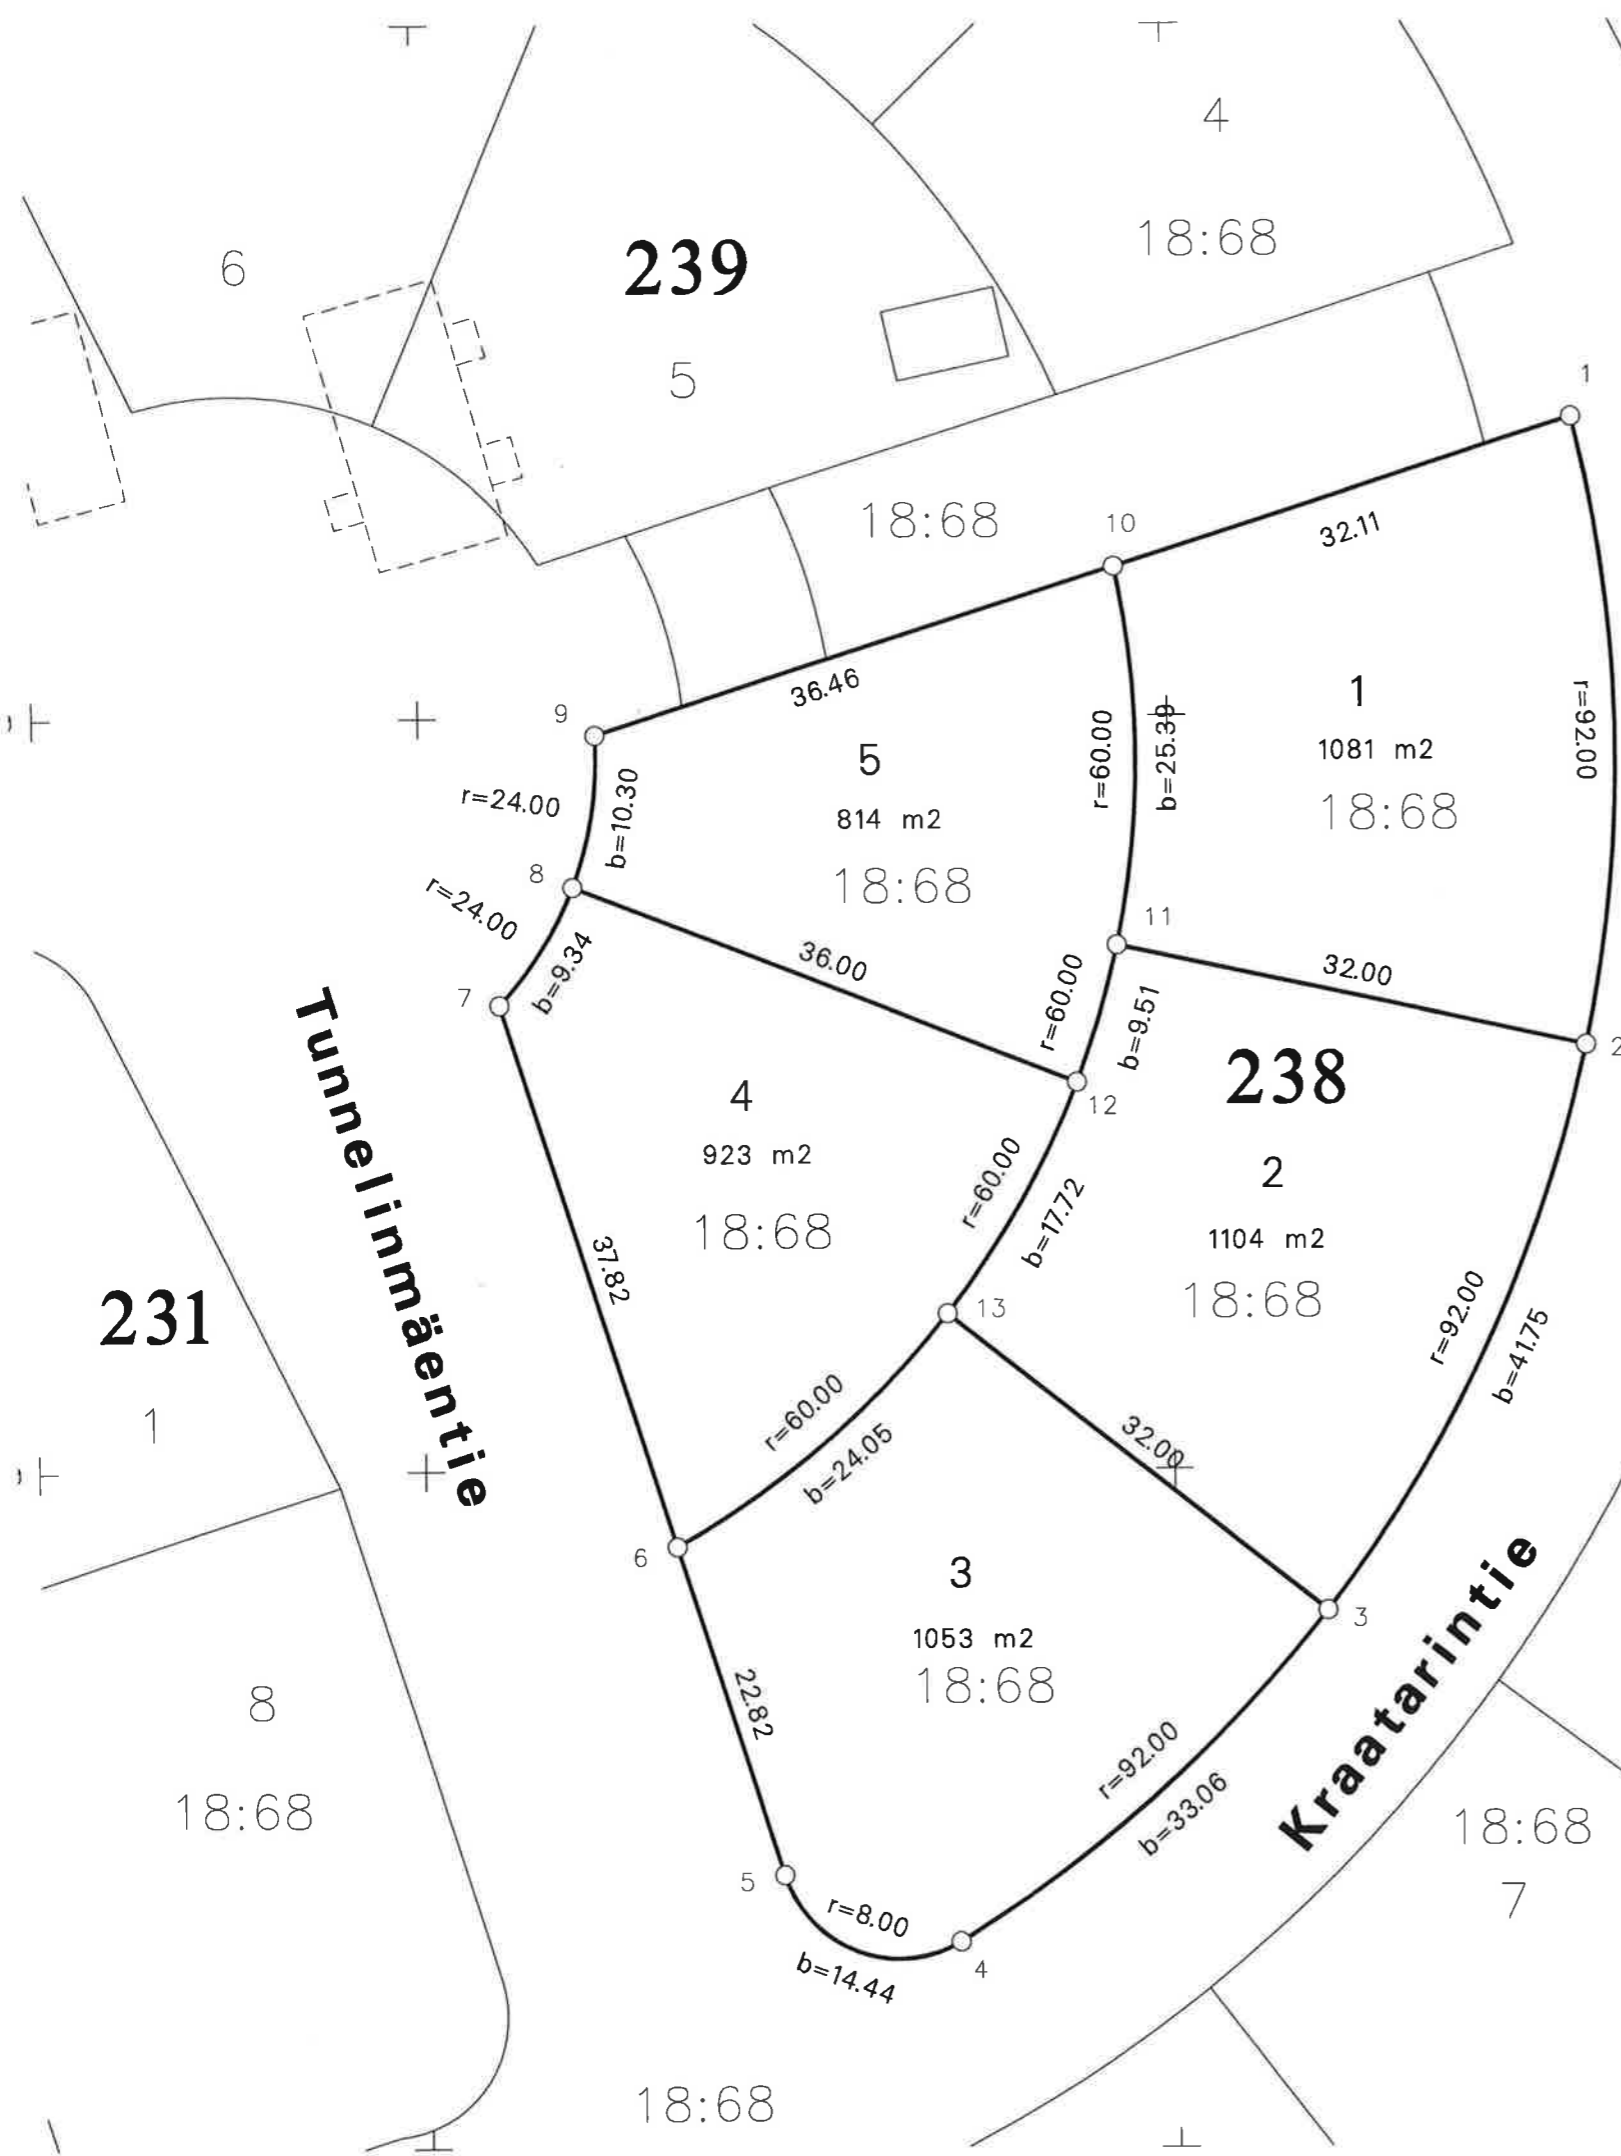

KOORDINAATTILUETTELO

EUREF-FIN-ETRS GK26

| N:o | X | Y |
|-----|-------------|------------|
| 1 | 6919519.746 | 481127.125 |
| 2 | 6919477.971 | 481127.763 |
| 3 | 6919440.535 | 481110.107 |
| 4 | 6919418.766 | 481085.463 |
| 5 | 6919423.174 | 481073.704 |
| 6 | 6919444.907 | 481066.752 |
| 7 | 6919480.931 | 481055.229 |
| 8 | 6919488.761 | 481060.213 |
| 9 | 6919498.857 | 481061.819 |
| 10 | 6919509.965 | 481096.547 |
| 11 | 6919484.761 | 481096.491 |
| 12 | 6919475.666 | 481093.747 |
| 13 | 6919460.346 | 481084.976 |


MUODOSTUMISLUETTELO

| Muodostettava kiinteistö | Muodostettavan kiinteistön pinta-ala | Muodostaja kiinteistö | Muodostaja määrä-ala | Muodostaja kiinteistön pinta-ala | Muodostaja määrälän pinta-ala | Kiinteistö / Palsta Osa / Kokonaan |
|--------------------------|--------------------------------------|-----------------------|----------------------|----------------------------------|-------------------------------|------------------------------------|
| 061 0238 0001 | 1081 | 403 0018 0068 | | 1081 | | Osa |
| 061 0238 0002 | 1104 | 403 0018 0068 | | 1104 | | Osa |
| 061 0238 0003 | 1053 | 403 0018 0068 | | 1053 | | Osa |
| 061 0238 0004 | 923 | 403 0018 0068 | | 923 | | Osa |
| 061 0238 0005 | 814 | 403 0018 0068 | | 814 | | Osa |

237
8

| | | |
|-----------------------------------|-------------|------------------------|
| Tonttijako | 1:500 | Jyväskylä |
| ASEMAKAAVA 61:035 | VAHVISTETTU | ON MAAREKISTERIALUETTA |
| EDELLINEN TONTTIJAKO | | KARTTALEHDET |
| | | TJNRO 4182 |
| LASKI MaL | | KAUP. OSA 61 |
| PIIRSI RS | | KORTTELI 238 |
| TARK | | TONTIT 1-5 |
| HYVÄKSYTTY ASEMAKAAVAN YHTEYDESSÄ | | MUUTT. TONTIT |
| | | TJ-KARTTA 61-238/1 |

TONTTIJAON LAATI 7.3.2011
KIINTEISTÖINSINÖÖRI
Juha Kantanen

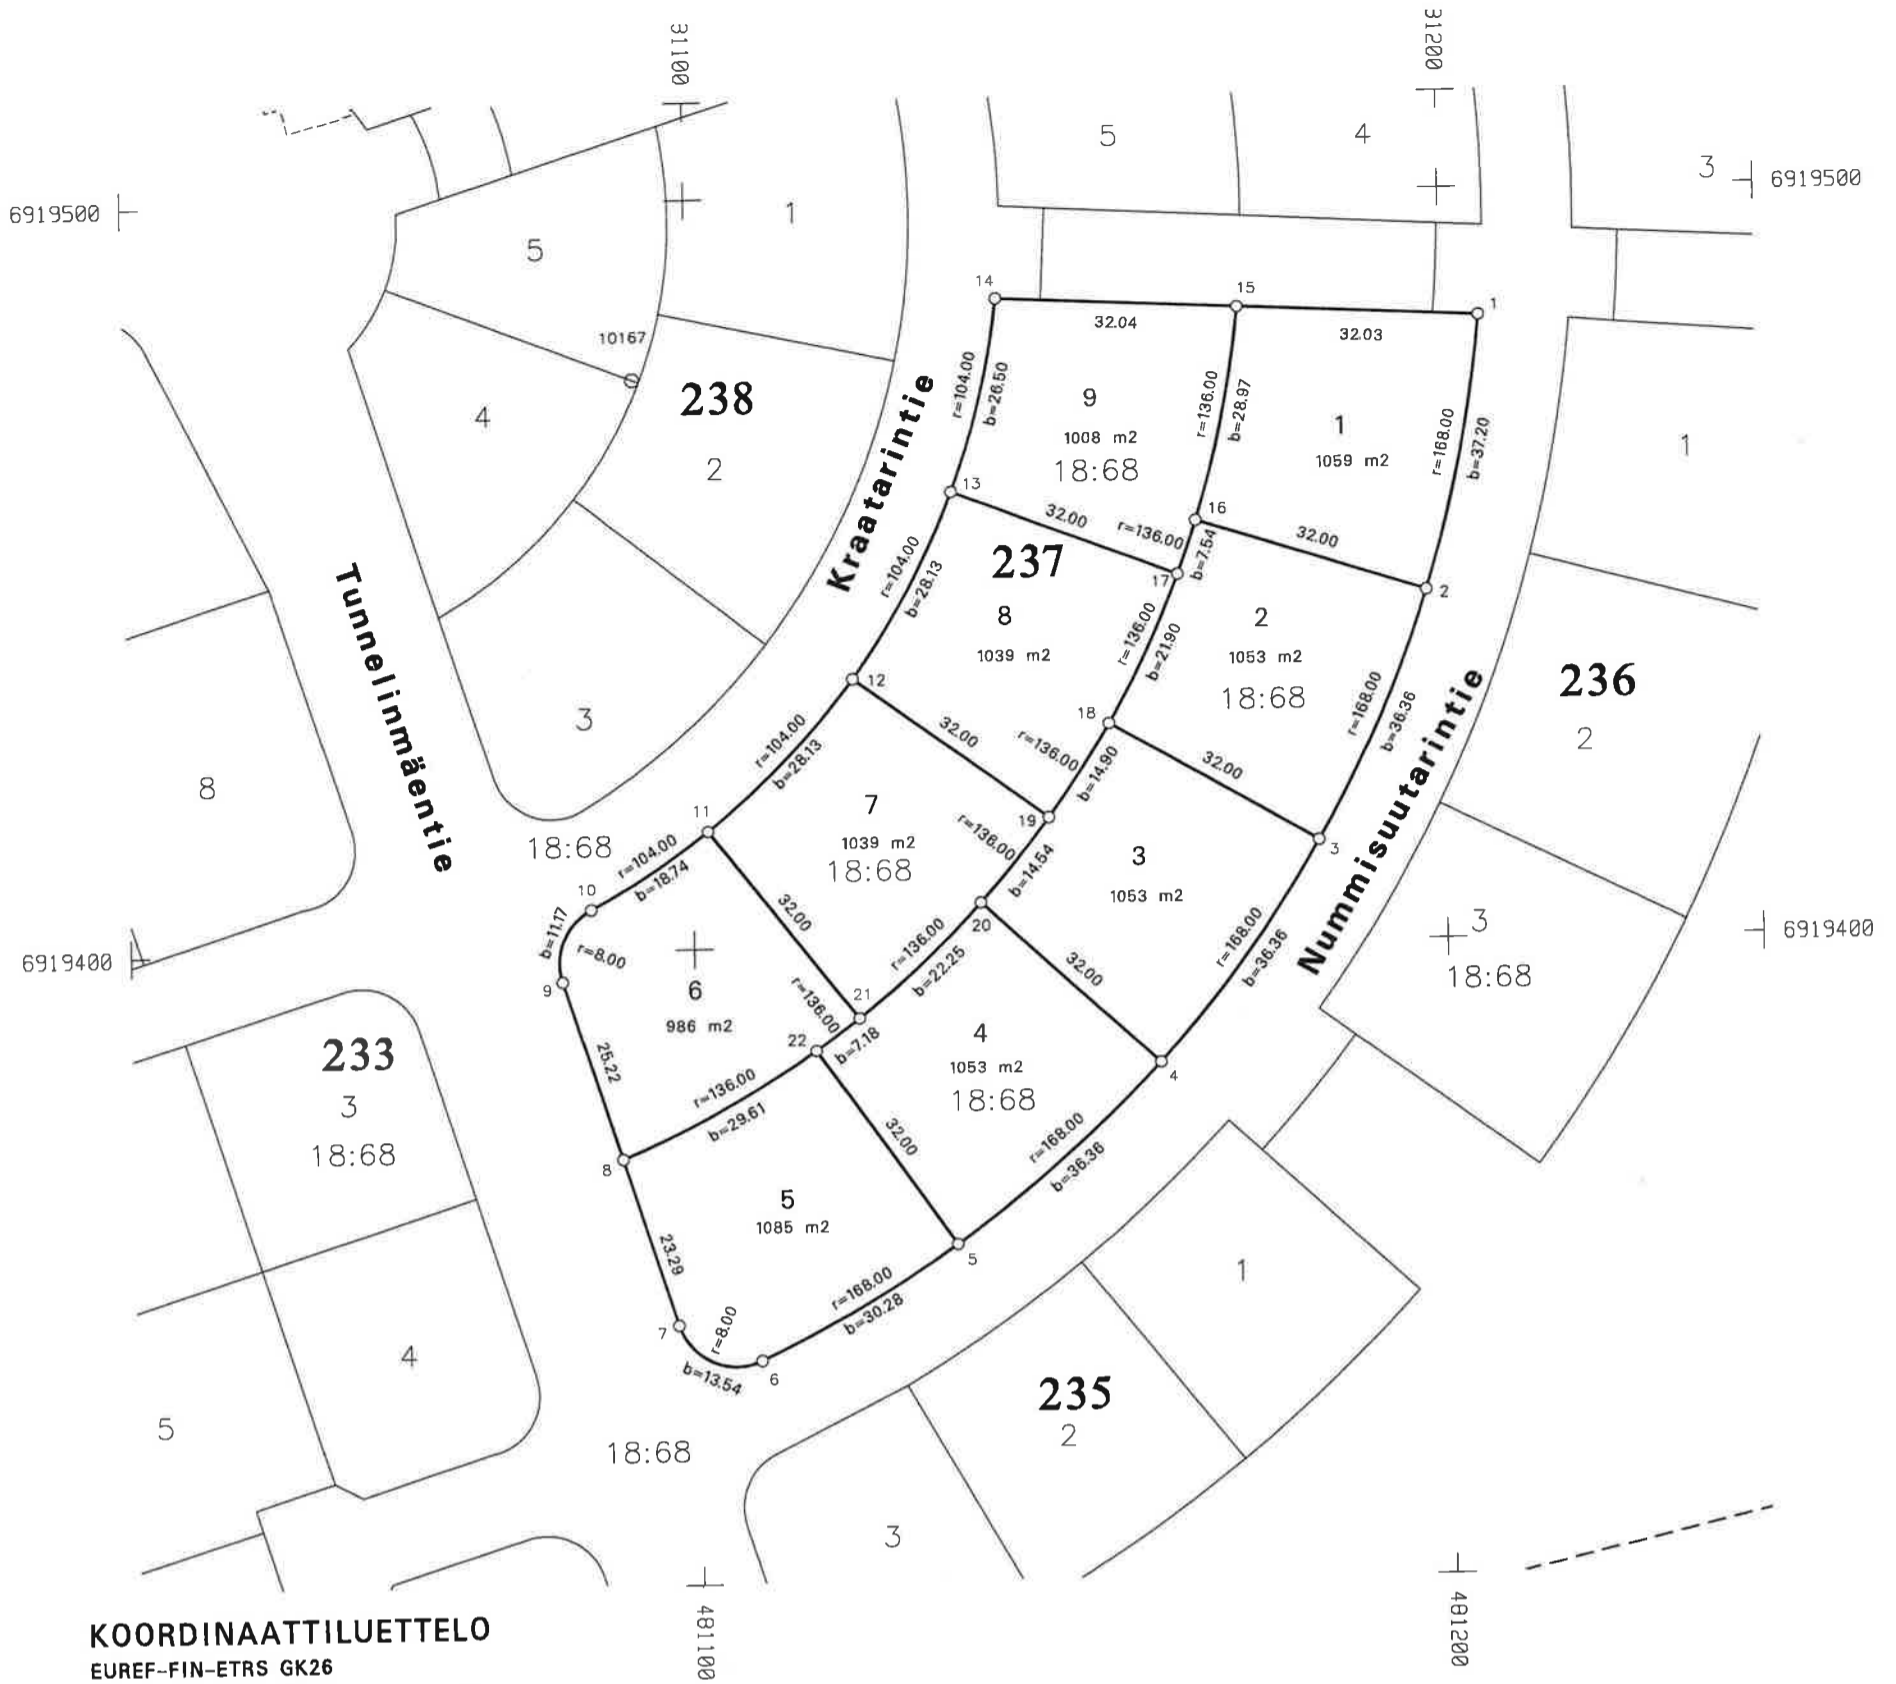

KOORDINAATTILUETTELO


EUREF-FIN-ETRS GK26

| N:O | X | Y |
|-----|-------------|------------|
| 1 | 6919482.702 | 481205.205 |
| 2 | 6919446.314 | 481197.873 |
| 3 | 6919413.147 | 481183.150 |
| 4 | 6919383.915 | 481161.649 |
| 5 | 6919359.982 | 481134.372 |
| 6 | 6919344.909 | 481108.161 |
| 7 | 6919349.738 | 481097.194 |
| 8 | 6919371.925 | 481090.097 |
| 9 | 6919395.949 | 481082.412 |
| 10 | 6919405.465 | 481086.305 |
| 11 | 6919415.638 | 481102.013 |
| 12 | 6919435.759 | 481121.554 |
| 13 | 6919460.372 | 481135.008 |
| 14 | 6919486.059 | 481141.227 |
| 15 | 6919484.381 | 481173.224 |
| 16 | 6919456.062 | 481167.394 |
| 17 | 6919448.950 | 481164.900 |
| 18 | 6919429.212 | 481155.475 |
| 19 | 6919416.765 | 481147.307 |
| 20 | 6919405.549 | 481138.070 |
| 21 | 6919390.452 | 481121.753 |
| 22 | 6919386.174 | 481115.989 |

MUODOSTUMISLUETTELO

| Muodostettava kiinteistö | Muodostettavan kiinteistön pinta-ala | Muodostaja kiinteistö | Muodostaja määrä-ala | Muodostaja kiinteistön pinta-ala | Muodostaja määrälän pinta-ala | Kiinteistö / Palsta Osa / Kokonaan |
|--------------------------|--------------------------------------|-----------------------|----------------------|----------------------------------|-------------------------------|------------------------------------|
| 061 0237 0001 | 1059 | 403 0018 0068 | | 1059 | | Osa |
| 061 0237 0002 | 1053 | 403 0018 0068 | | 1053 | | Osa |
| 061 0237 0003 | 1053 | 403 0018 0068 | | 1053 | | Osa |
| 061 0237 0004 | 1053 | 403 0018 0068 | | 1053 | | Osa |
| 061 0237 0005 | 1085 | 403 0018 0068 | | 1085 | | Osa |
| 061 0237 0006 | 986 | 403 0018 0068 | | 986 | | Osa |
| 061 0237 0007 | 1039 | 403 0018 0068 | | 1039 | | Osa |
| 061 0237 0008 | 1039 | 403 0018 0068 | | 1039 | | Osa |
| 061 0237 0009 | 1008 | 403 0018 0068 | | 1008 | | Osa |

| | | |
|-----------------------------------|----------------------------|------------------------|
| Tonttijako | 1:1000 | Jyväskylä |
| ASEMAKAAVA 61:035 | VAHVISTETTU | ON MAAREKISTERIALUETTA |
| EDellinen TONTTIJAKO | | KARTTALEHDET |
| | | TJNRO 4187 |
| LASKI MaL | TONTTIJAON LAATI 10.3.2011 | KAUP. OSA 61 |
| PIIRSI RS | KIINTEISTÖINSINÖÖRI | KORTTELI 237 |
| TARK | Juha Kantanen | TONTIT 1-9 |
| HYVÄKSYTTY ASEMAKAAVAN YHTEYDESSÄ | | MUUTT. TONTIT |
| | | TJ-KARTTA 61-237/1 |

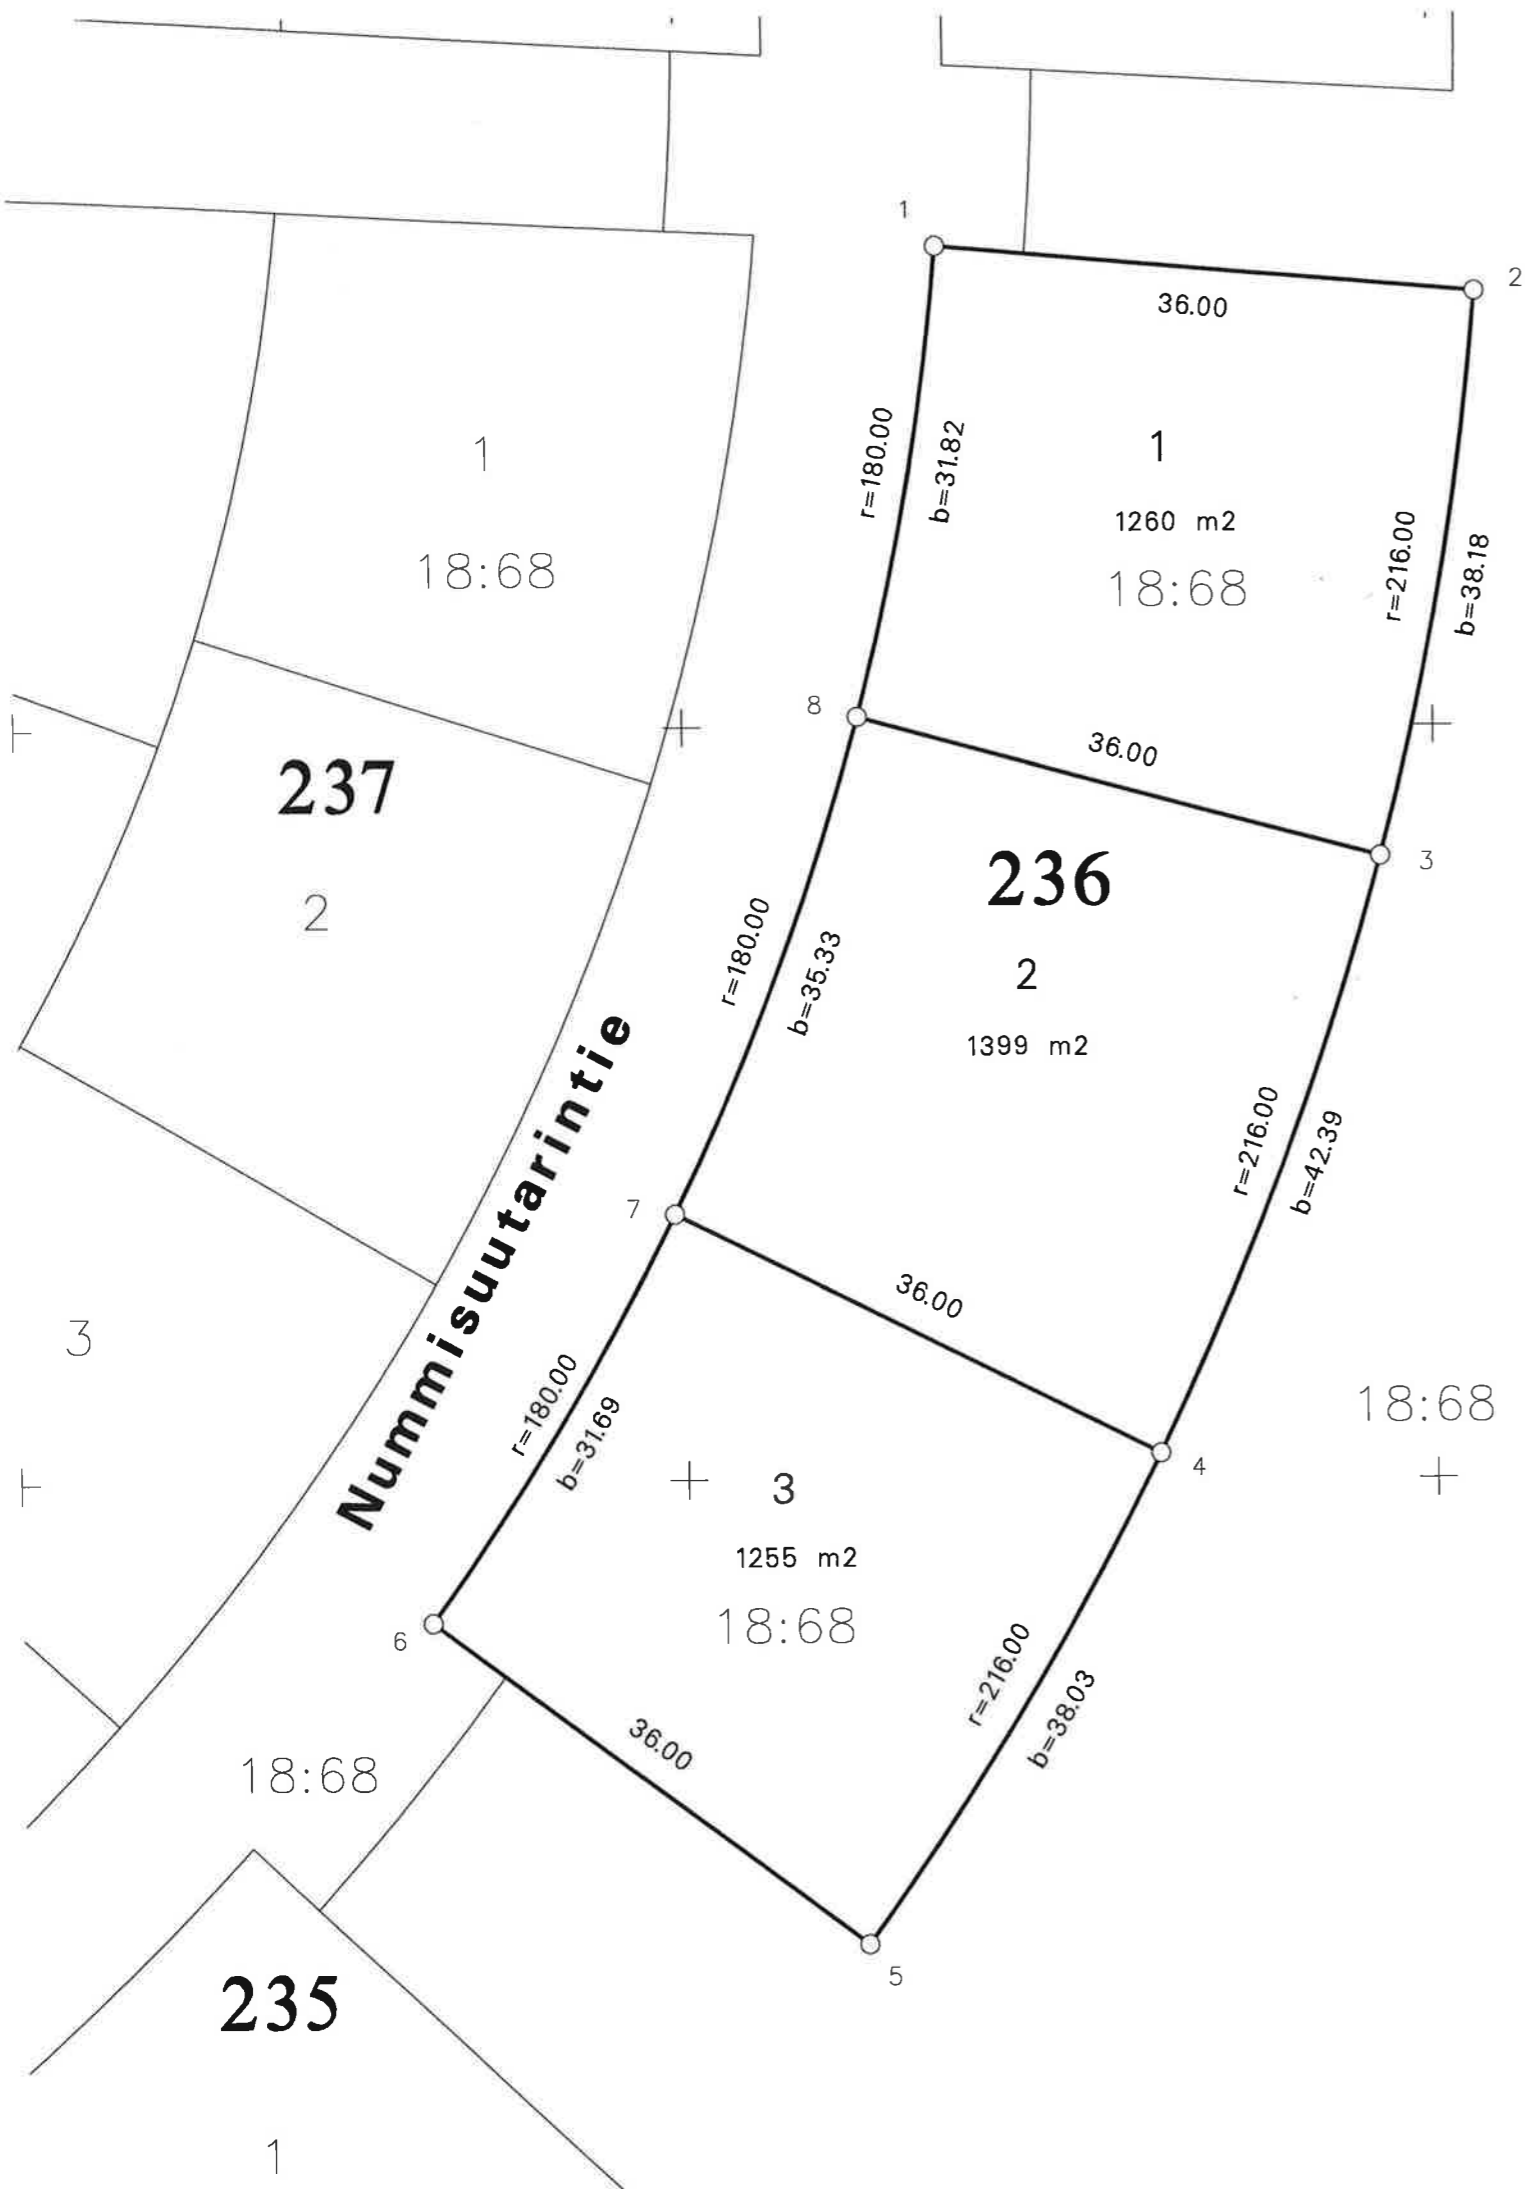

2:2

20 m

6919450

KOORDINAATTILUETTELO

EUREF-FIN-ETRS GK26

| N:O | X | Y |
|-----|-------------|------------|
| 1 | 6919481.961 | 481217.186 |
| 2 | 6919478.855 | 481253.052 |
| 3 | 6919441.303 | 481246.421 |
| 4 | 6919401.709 | 481231.460 |
| 5 | 6919369.279 | 481211.689 |
| 6 | 6919390.647 | 481182.717 |
| 7 | 6919417.673 | 481199.193 |
| 8 | 6919450.667 | 481211.661 |

MUODOSTUMISLUETTELO

| Muodostettava kiinteistö | Muodostettavan kiinteistön pinta-ala | Muodostaja kiinteistö | Muodostaja määrä-ala | Muodostaja kiinteistön pinta-ala | Muodostaja määrälän pinta-ala | Kiinteistö / Palsta Osa / Kokonaan |
|--------------------------|--------------------------------------|-----------------------|----------------------|----------------------------------|-------------------------------|------------------------------------|
| 061 0236 0001 | 1260 | 403 0018 0068 | | 1260 | | Osa |
| 061 0236 0002 | 1399 | 403 0018 0068 | | 1399 | | Osa |
| 061 0236 0003 | 1255 | 403 0018 0068 | | 1255 | | Osa |


| | | | |
|-----------------------------------|--|------------------------|-----------|
| Tonttijako | | 1:500 | Jyväskylä |
| ASEMAKAAVA 61:035 | | VAHVISTETTU | |
| EDELLINEN TONTTIJAKO | | ON MAAREKISTERIALUETTA | |
| | | KARTTALEHDET | |
| | | TJNRO | 4189 |
| | | KAUP. OSA | 61 |
| | | KORTTELI | 236 |
| | | TONTIT | 1-3 |
| | | MUUTT. TONTIT | |
| HYVÄKSYTTY ASEMAKAAVAN YHTEYDESSÄ | | TJ-KARTTA | 61-236/1 |

TONTTIJAON LAATI
KIINTEISTÖINSINÖÖRI

10.3.2011
Juha Kantanen

Juha Kantanen

LASKI MaL
PIIRSI RS
TARK

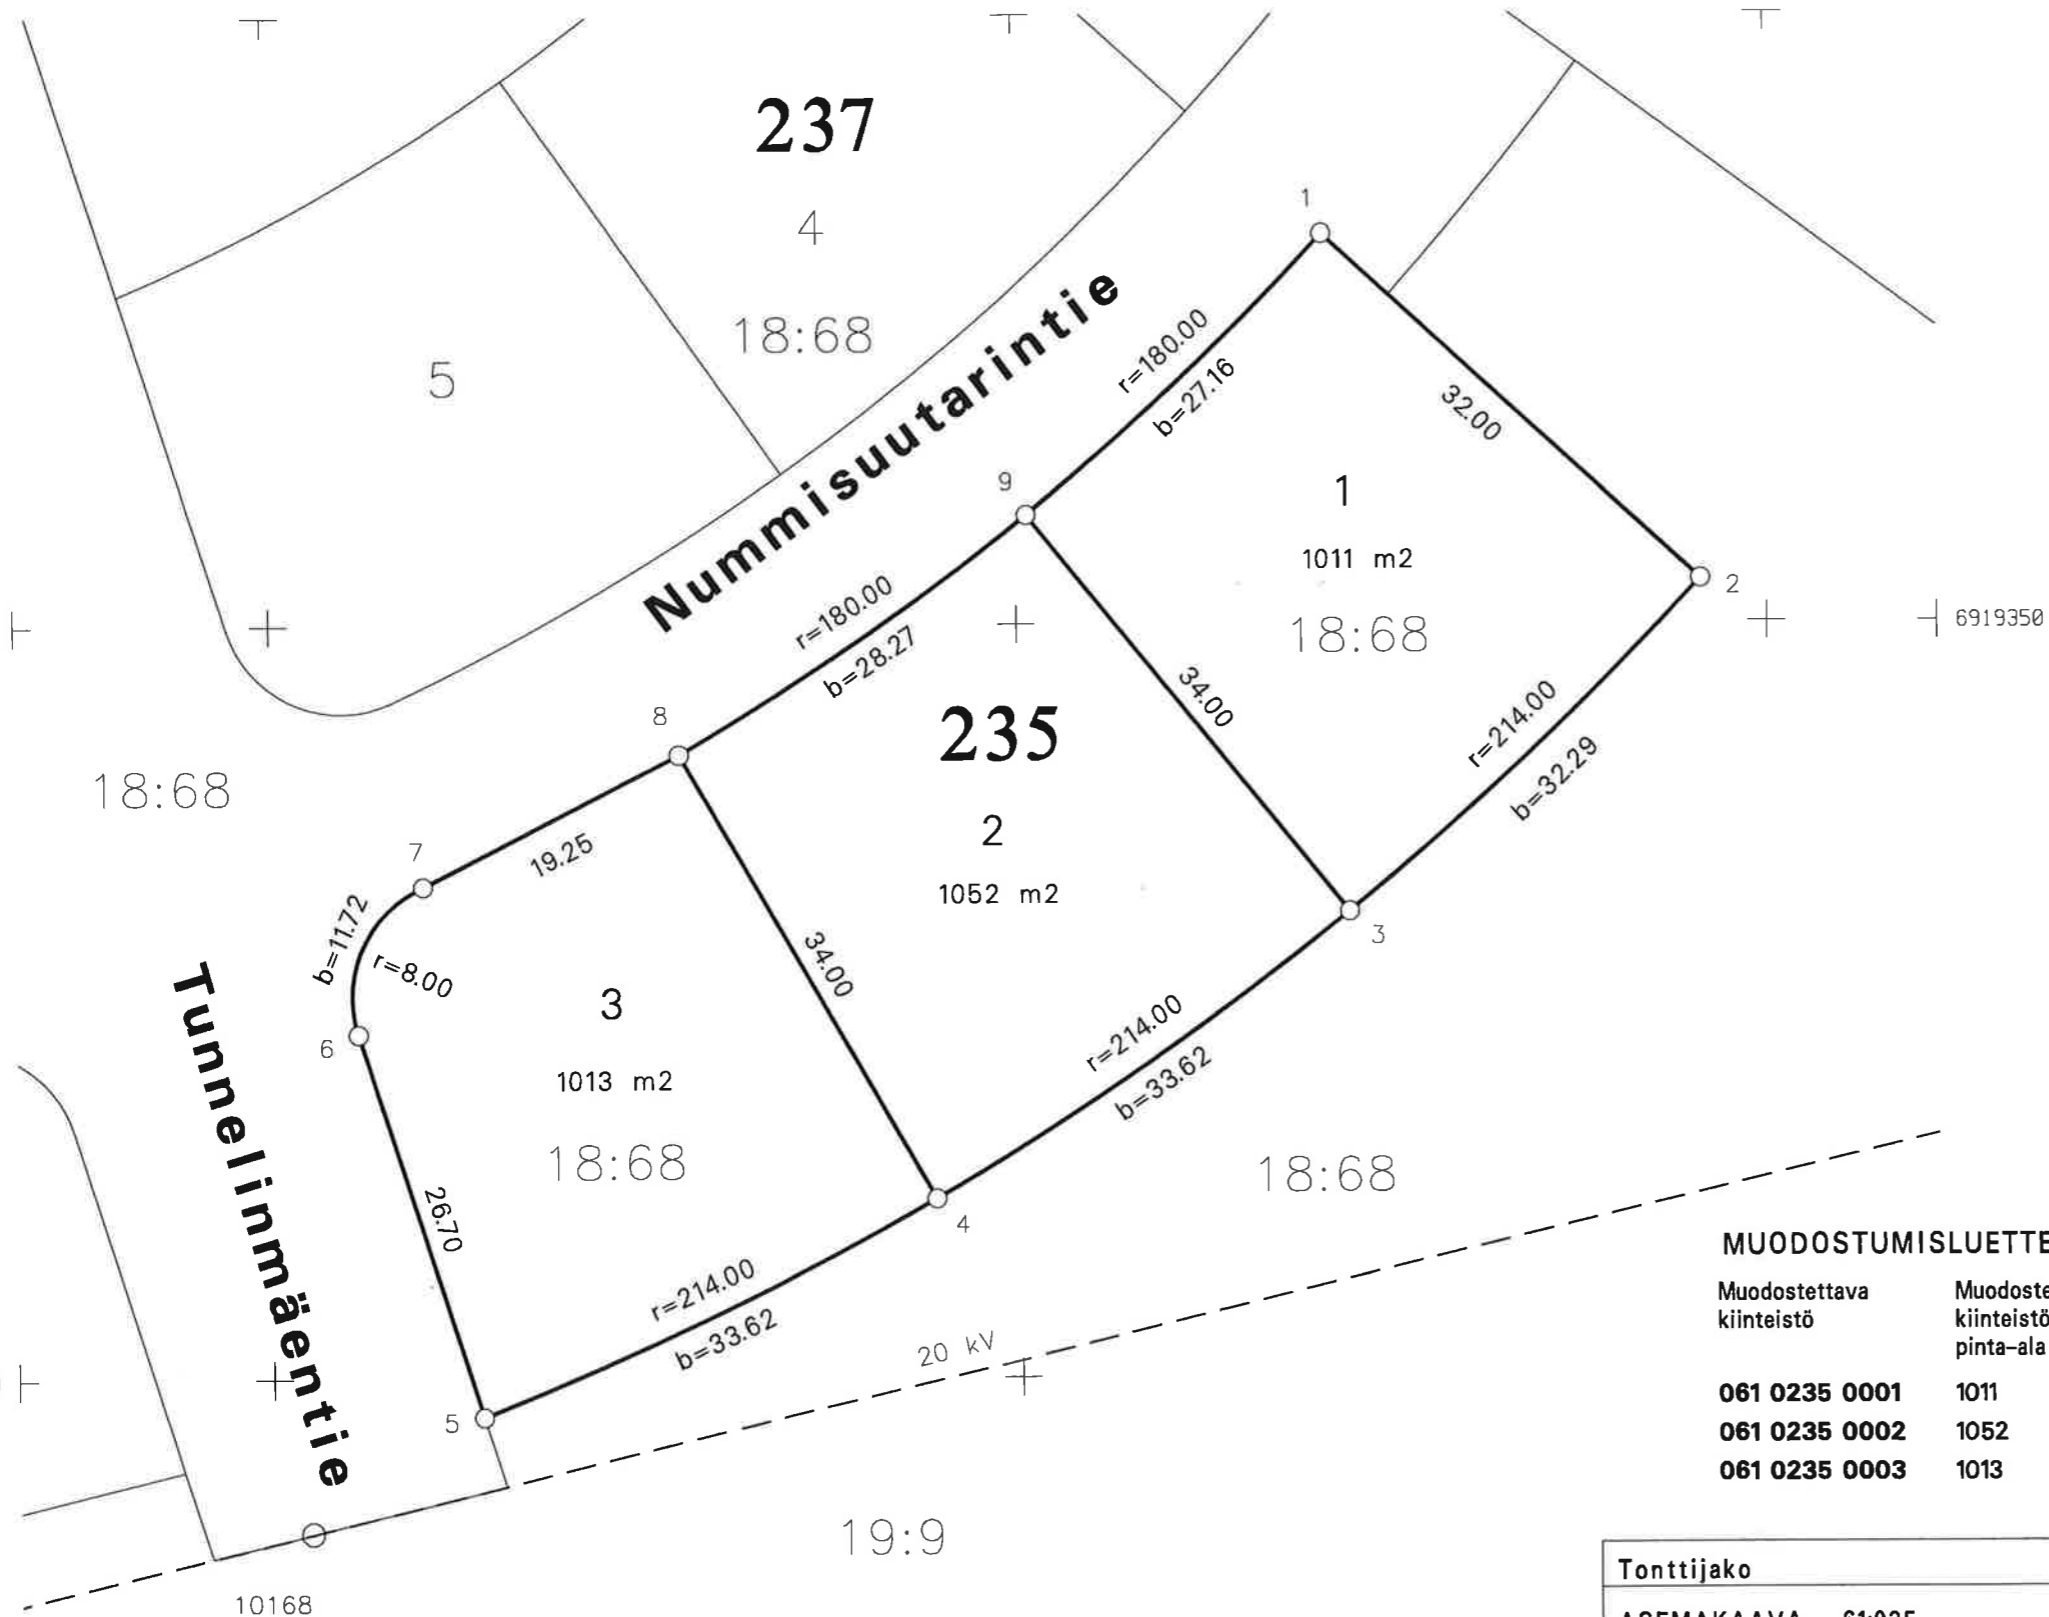

KOORDINAATTILUETTELO

EUREF-FIN-ETRS GK26

| N:o | X | Y |
|-----|-------------|------------|
| 1 | 6919375.802 | 481170.491 |
| 2 | 6919352.816 | 481195.544 |
| 3 | 6919330.756 | 481172.005 |
| 4 | 6919311.824 | 481144.270 |
| 5 | 6919297.463 | 481113.915 |
| 6 | 6919322.899 | 481105.779 |
| 7 | 6919332.657 | 481110.173 |
| 8 | 6919341.323 | 481127.363 |
| 9 | 6919357.247 | 481150.691 |


MUODOSTUMISLUETTELO

| Muodostettava kiinteistö | Muodostettavan kiinteistön pinta-ala | Muodostaja kiinteistö | Muodostaja määrä-ala | Muodostaja kiinteistön pinta-ala | Muodostaja määrälän pinta-ala | Kiinteistö / Palsta Osa / Kokonaan |
|--------------------------|--------------------------------------|-----------------------|----------------------|----------------------------------|-------------------------------|------------------------------------|
| 061 0235 0001 | 1011 | 403 0018 0068 | | 1011 | | Osa |
| 061 0235 0002 | 1052 | 403 0018 0068 | | 1052 | | Osa |
| 061 0235 0003 | 1013 | 403 0018 0068 | | 1013 | | Osa |

| | | | |
|-----------------------------------|--|------------------------|-----------|
| Tonttijako | | 1:500 | Jyväskylä |
| ASEMAKAAVA 61:035 | | VAHVISTETTU | |
| | | ON MAAREKISTERIALUETTA | |
| | | KARTTALEHDET | |
| EDELLINEN TONTTIJAKO | | TJNRO | 4188 |
| | | KAUP. OSA | 61 |
| | | KORTTELI | 235 |
| | | TONTIT | 1-3 |
| | | MUUTT. TONTIT | |
| HYVÄKSYTTY ASEMAKAAVAN YHTEYDESSÄ | | TJ-KARTTA | 61-235/1 |

LASKI MaL
PIIRSI RS
TARK

TONTTIJAON LAATI
KIINTEISTÖINSINÖÖRI
10.3.2011
Juha Kantanen

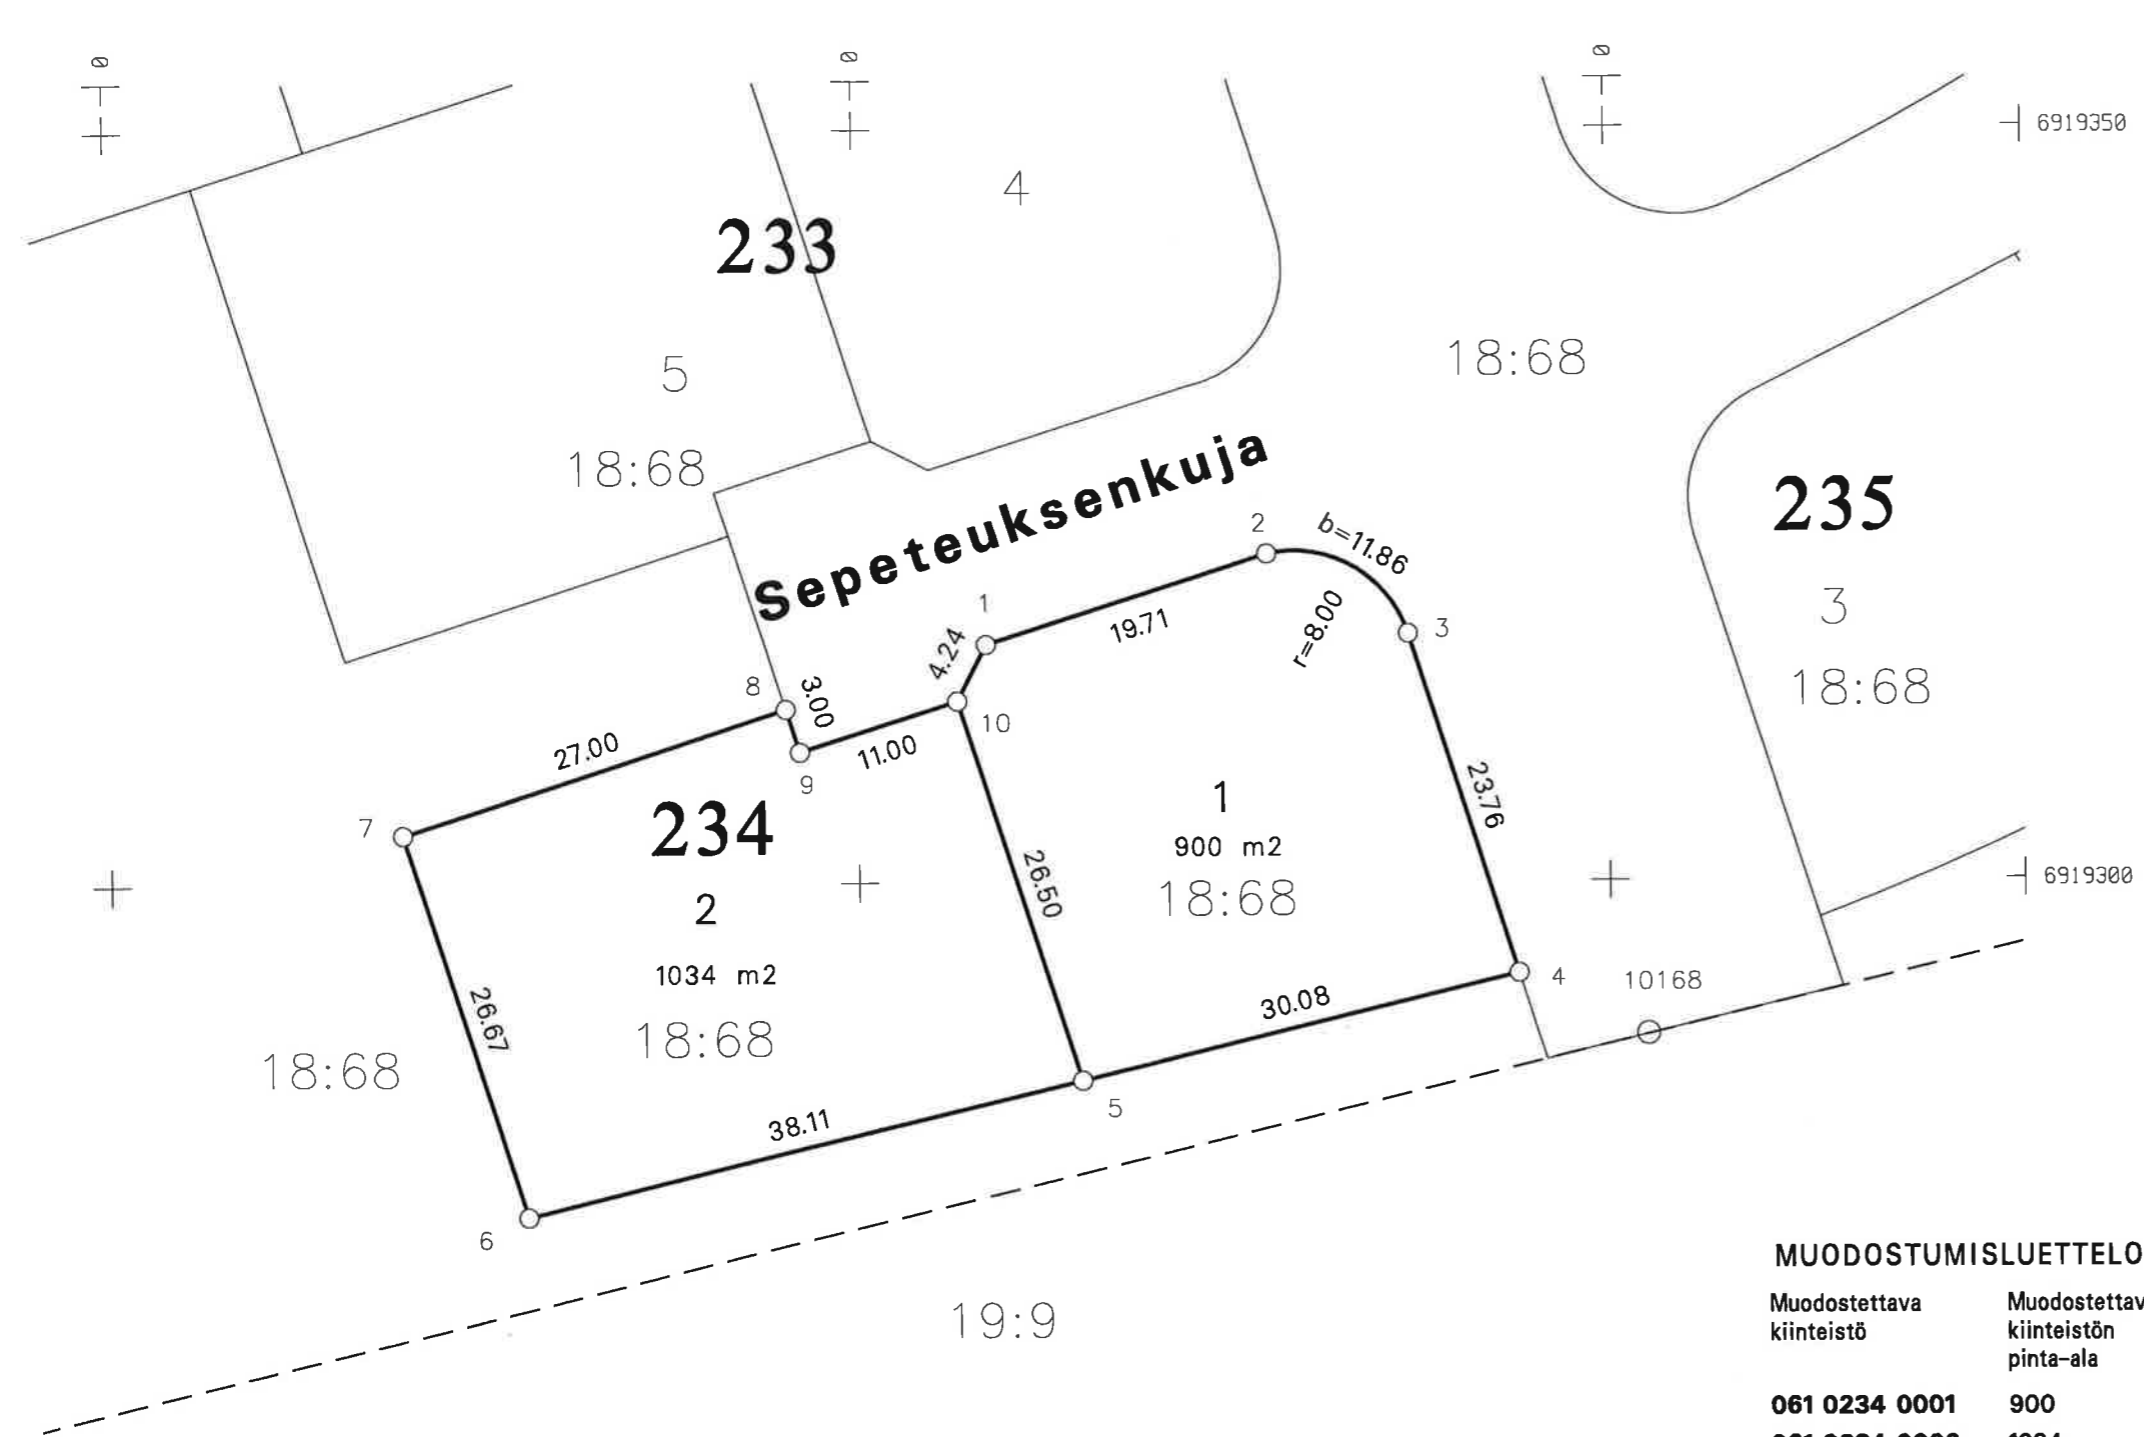

KOORDINAATTILUETTELO


EUREF-FIN-ETRS GK26

| N:O | X | Y |
|-----|-------------|------------|
| 1 | 6919315.857 | 481058.507 |
| 2 | 6919321.861 | 481077.279 |
| 3 | 6919316.493 | 481086.651 |
| 4 | 6919293.861 | 481093.890 |
| 5 | 6919286.849 | 481064.636 |
| 6 | 6919277.966 | 481027.581 |
| 7 | 6919303.365 | 481019.456 |
| 8 | 6919311.591 | 481045.173 |
| 9 | 6919308.734 | 481046.087 |
| 10 | 6919312.085 | 481056.564 |

MUODOSTUMISLUETTELO

| Muodostettava kiinteistö | Muodostettavan kiinteistön pinta-ala | Muodostaja kiinteistö | Muodostaja määrä-ala | Muodostaja kiinteistön pinta-ala | Muodostaja määräälan pinta-ala | Kiinteistö / Palsta Osa / Kokonaan |
|--------------------------|--------------------------------------|-----------------------|----------------------|----------------------------------|--------------------------------|------------------------------------|
| 061 0234 0001 | 900 | 403 0018 0068 | | 900 | | Osa |
| 061 0234 0002 | 1034 | 403 0018 0068 | | 1034 | | Osa |

| | | | | |
|-----------------------------------|---------------------|----------------------------|-----------|------------------------|
| Tonttijako | | 1:500 | Jyväskylä | |
| ASEMAKAAVA 61:035 | | VAHVISTETTU | | ON MAAREKISTERIALUETTA |
| EDELLINEN TONTTIJAKO | | | | KARTTALEHDET |
| | | | | TJNRO 4197 |
| | | TONTTIJAON LAATI 17.3.2011 | | KAUP. OSA 61 |
| LASKI MaL | KIINTEISTÖINSINÖÖRI | | | KORTTELI 234 |
| PIIRSI RS | | | | TONTIT 1,2 |
| TARK | Juha Kantanen | | | MUUTT. TONTIT |
| HYVÄKSYTTY ASEMAKAAVAN YHTEYDESSÄ | | | | TJ-KARTTA 61-234/1 |

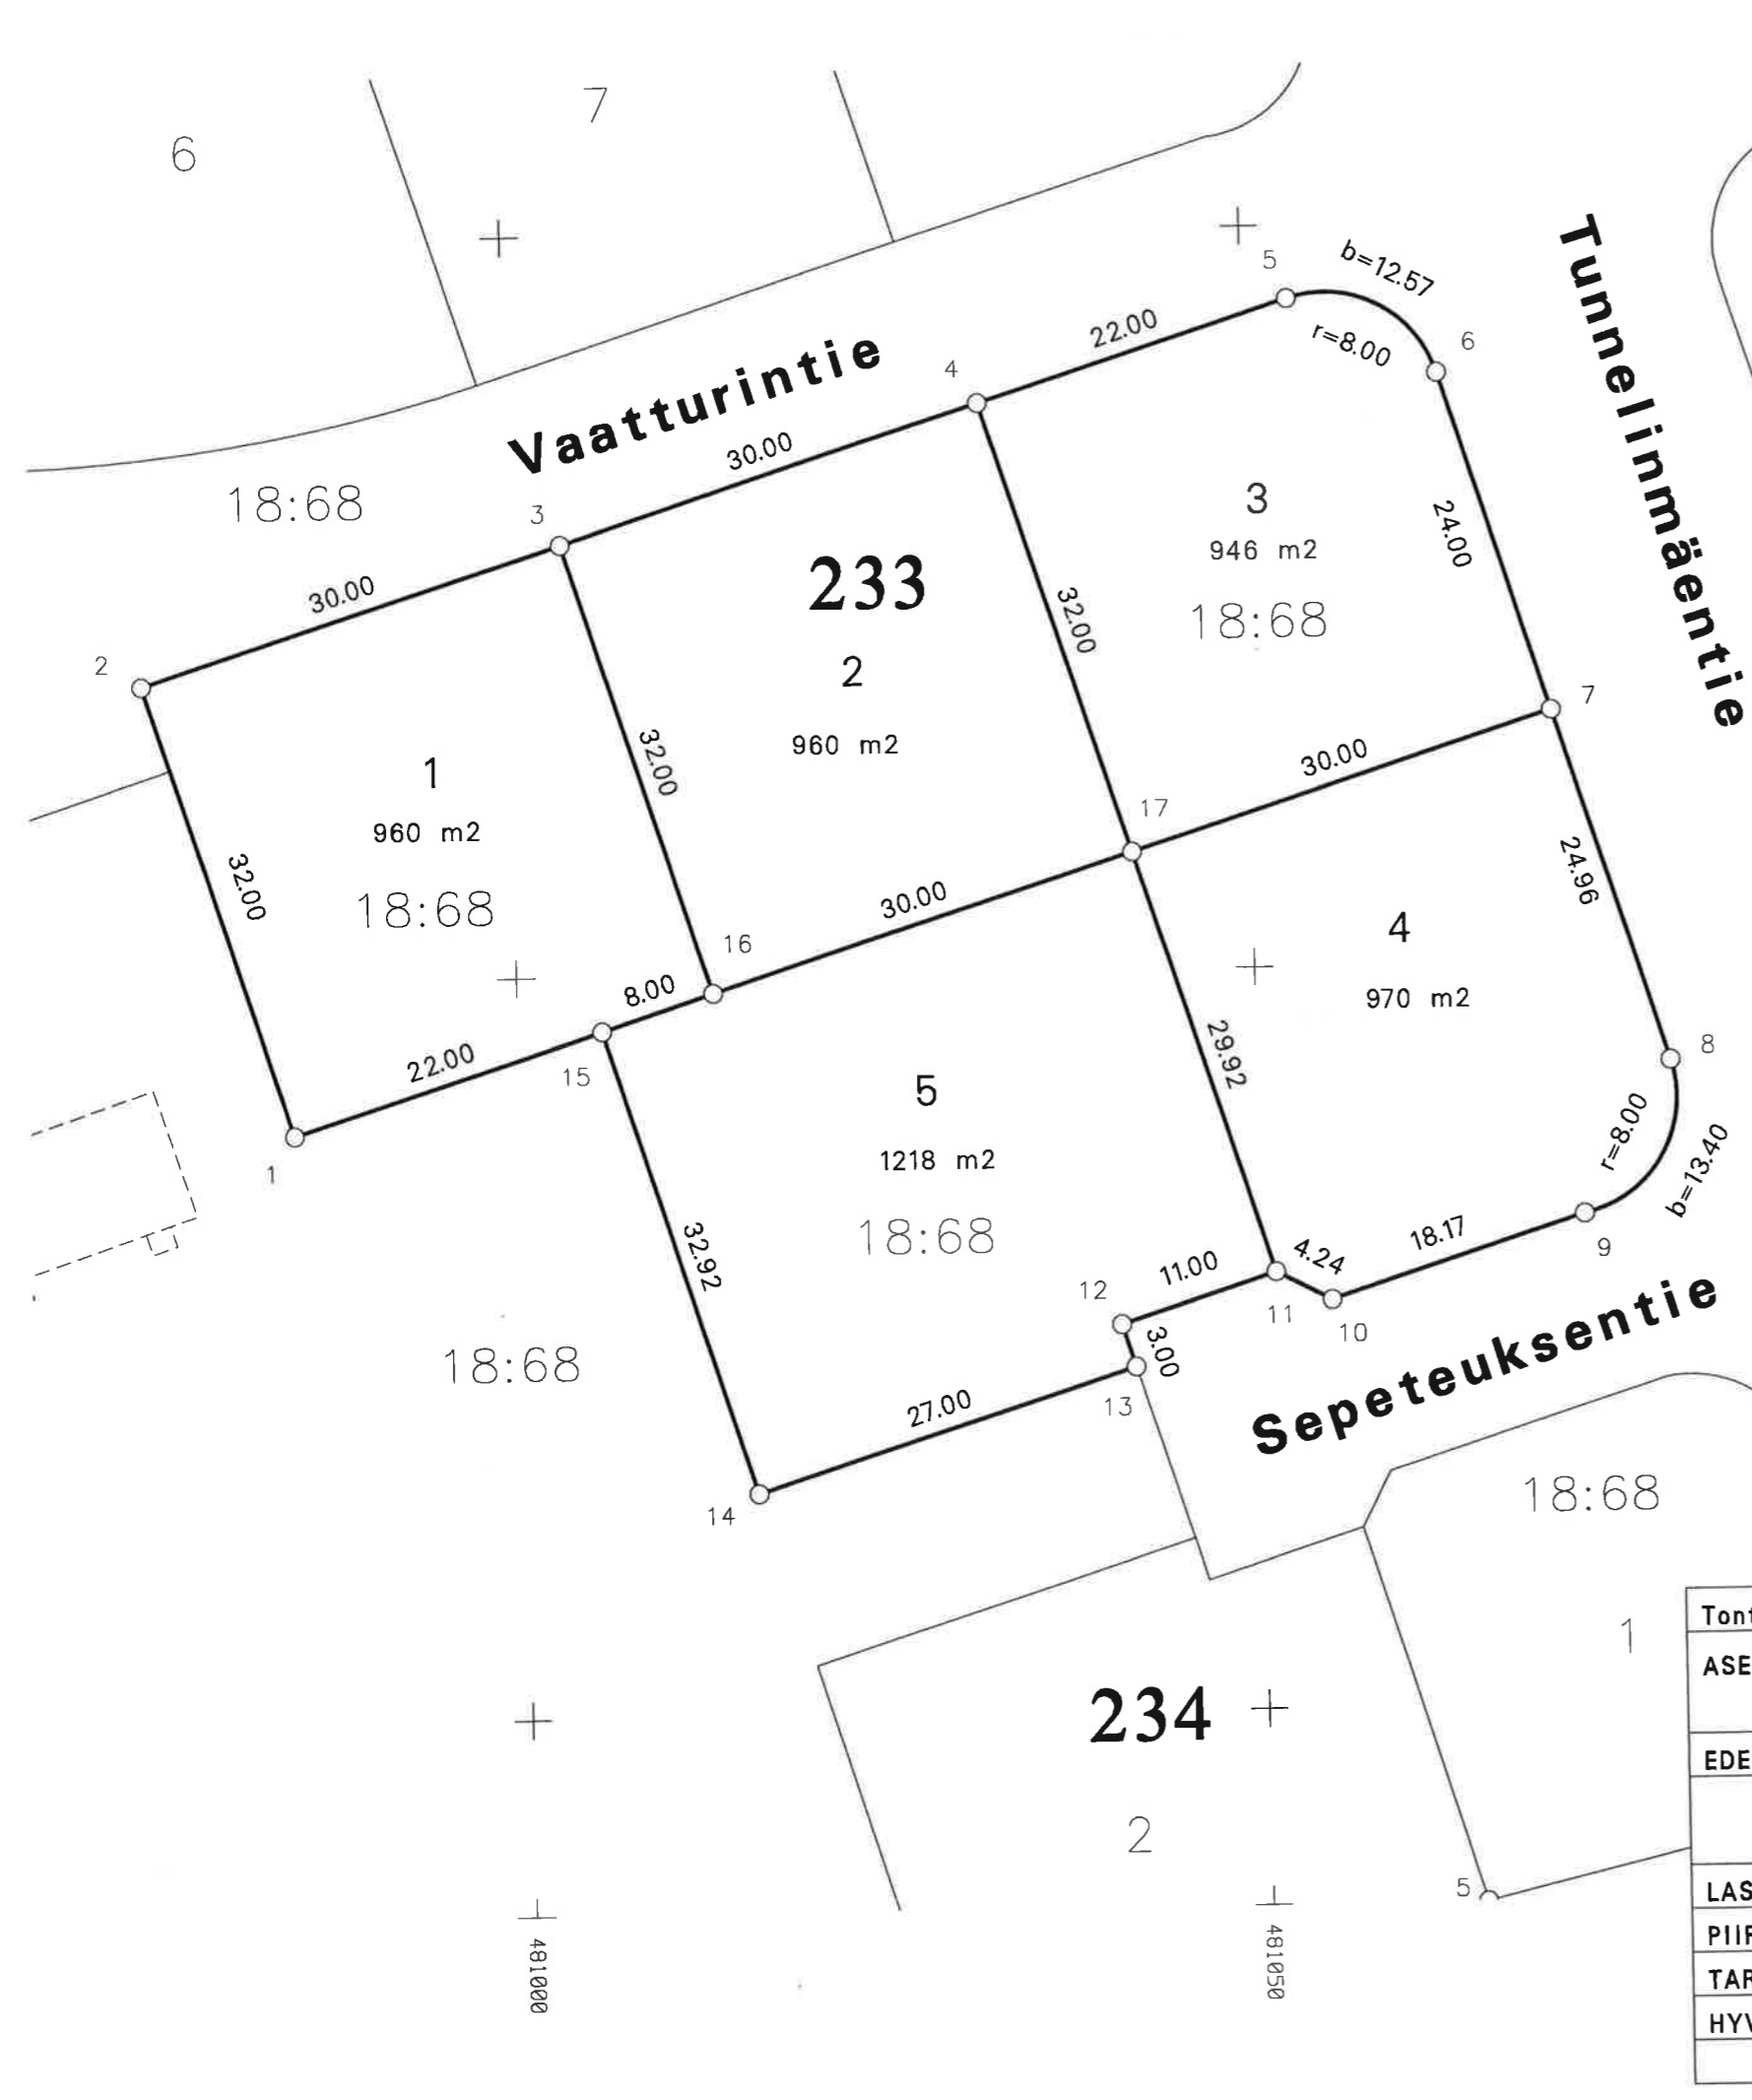

237

KOORDINAATILUETTELO

EUREF-FIN-ETRS GK26


| N:0 | X | Y |
|-----|-------------|------------|
| 1 | 6919339.639 | 480984.755 |
| 2 | 6919370.117 | 480975.006 |
| 3 | 6919379.257 | 481003.580 |
| 4 | 6919388.397 | 481032.154 |
| 5 | 6919395.100 | 481053.108 |
| 6 | 6919389.917 | 481063.165 |
| 7 | 6919367.058 | 481070.477 |
| 8 | 6919343.286 | 481078.081 |
| 9 | 6919333.016 | 481072.091 |
| 10 | 6919327.482 | 481054.788 |
| 11 | 6919329.425 | 481051.017 |
| 12 | 6919326.074 | 481040.540 |
| 13 | 6919323.216 | 481041.454 |
| 14 | 6919314.991 | 481015.738 |
| 15 | 6919346.341 | 481005.709 |
| 16 | 6919348.779 | 481013.329 |
| 17 | 6919357.918 | 481041.903 |

MUODOSTUMISLUETTELO

| Muodostettava kiinteistö | Muodostettavan kiinteistön pinta-ala | Muodostaja kiinteistö | Muodostaja määrä-ala | Muodostaja kiinteistön pinta-ala | Muodostaja määrälän pinta-ala | Kiinteistö / Palsta Osa / Kokonaan |
|--------------------------|--------------------------------------|-----------------------|----------------------|----------------------------------|-------------------------------|------------------------------------|
| 061 0233 0001 | 960 | 403 0018 0068 | | 960 | | Osa |
| 061 0233 0002 | 960 | 403 0018 0068 | | 960 | | Osa |
| 061 0233 0003 | 946 | 403 0018 0068 | | 946 | | Osa |
| 061 0233 0004 | 970 | 403 0018 0068 | | 970 | | Osa |
| 061 0233 0005 | 1218 | 403 0018 0068 | | 1218 | | Osa |

| | | |
|--------------------------------------|-------------|------------------------|
| Tonttijako | 1:500 | Jyväskylä |
| ASEMAKAAVA 61:035 | VAHVISTETTU | ON MAAREKISTERIALUETTA |
| | | KARTTALEHDET |
| EDellinen TONTTIJAKO | TJNRO | 4178 |
| LASKI MaL | PIIRSI RS | TARK |
| TONTTIJAON LAATI KIINTEISTÖINSINööri | | 7:3.2011 |
| HYVÄKSYTTY ASEMAKAAVAN YHTEYDESSÄ | | Juha Kantanen |
| | | KAUP. OSA 61 |
| | | KORTTELI 233 |
| | | TONTIT 1-5 |
| | | MUUTT. TONTIT |
| | | TJ-KARTTA 61-233/1 |

234

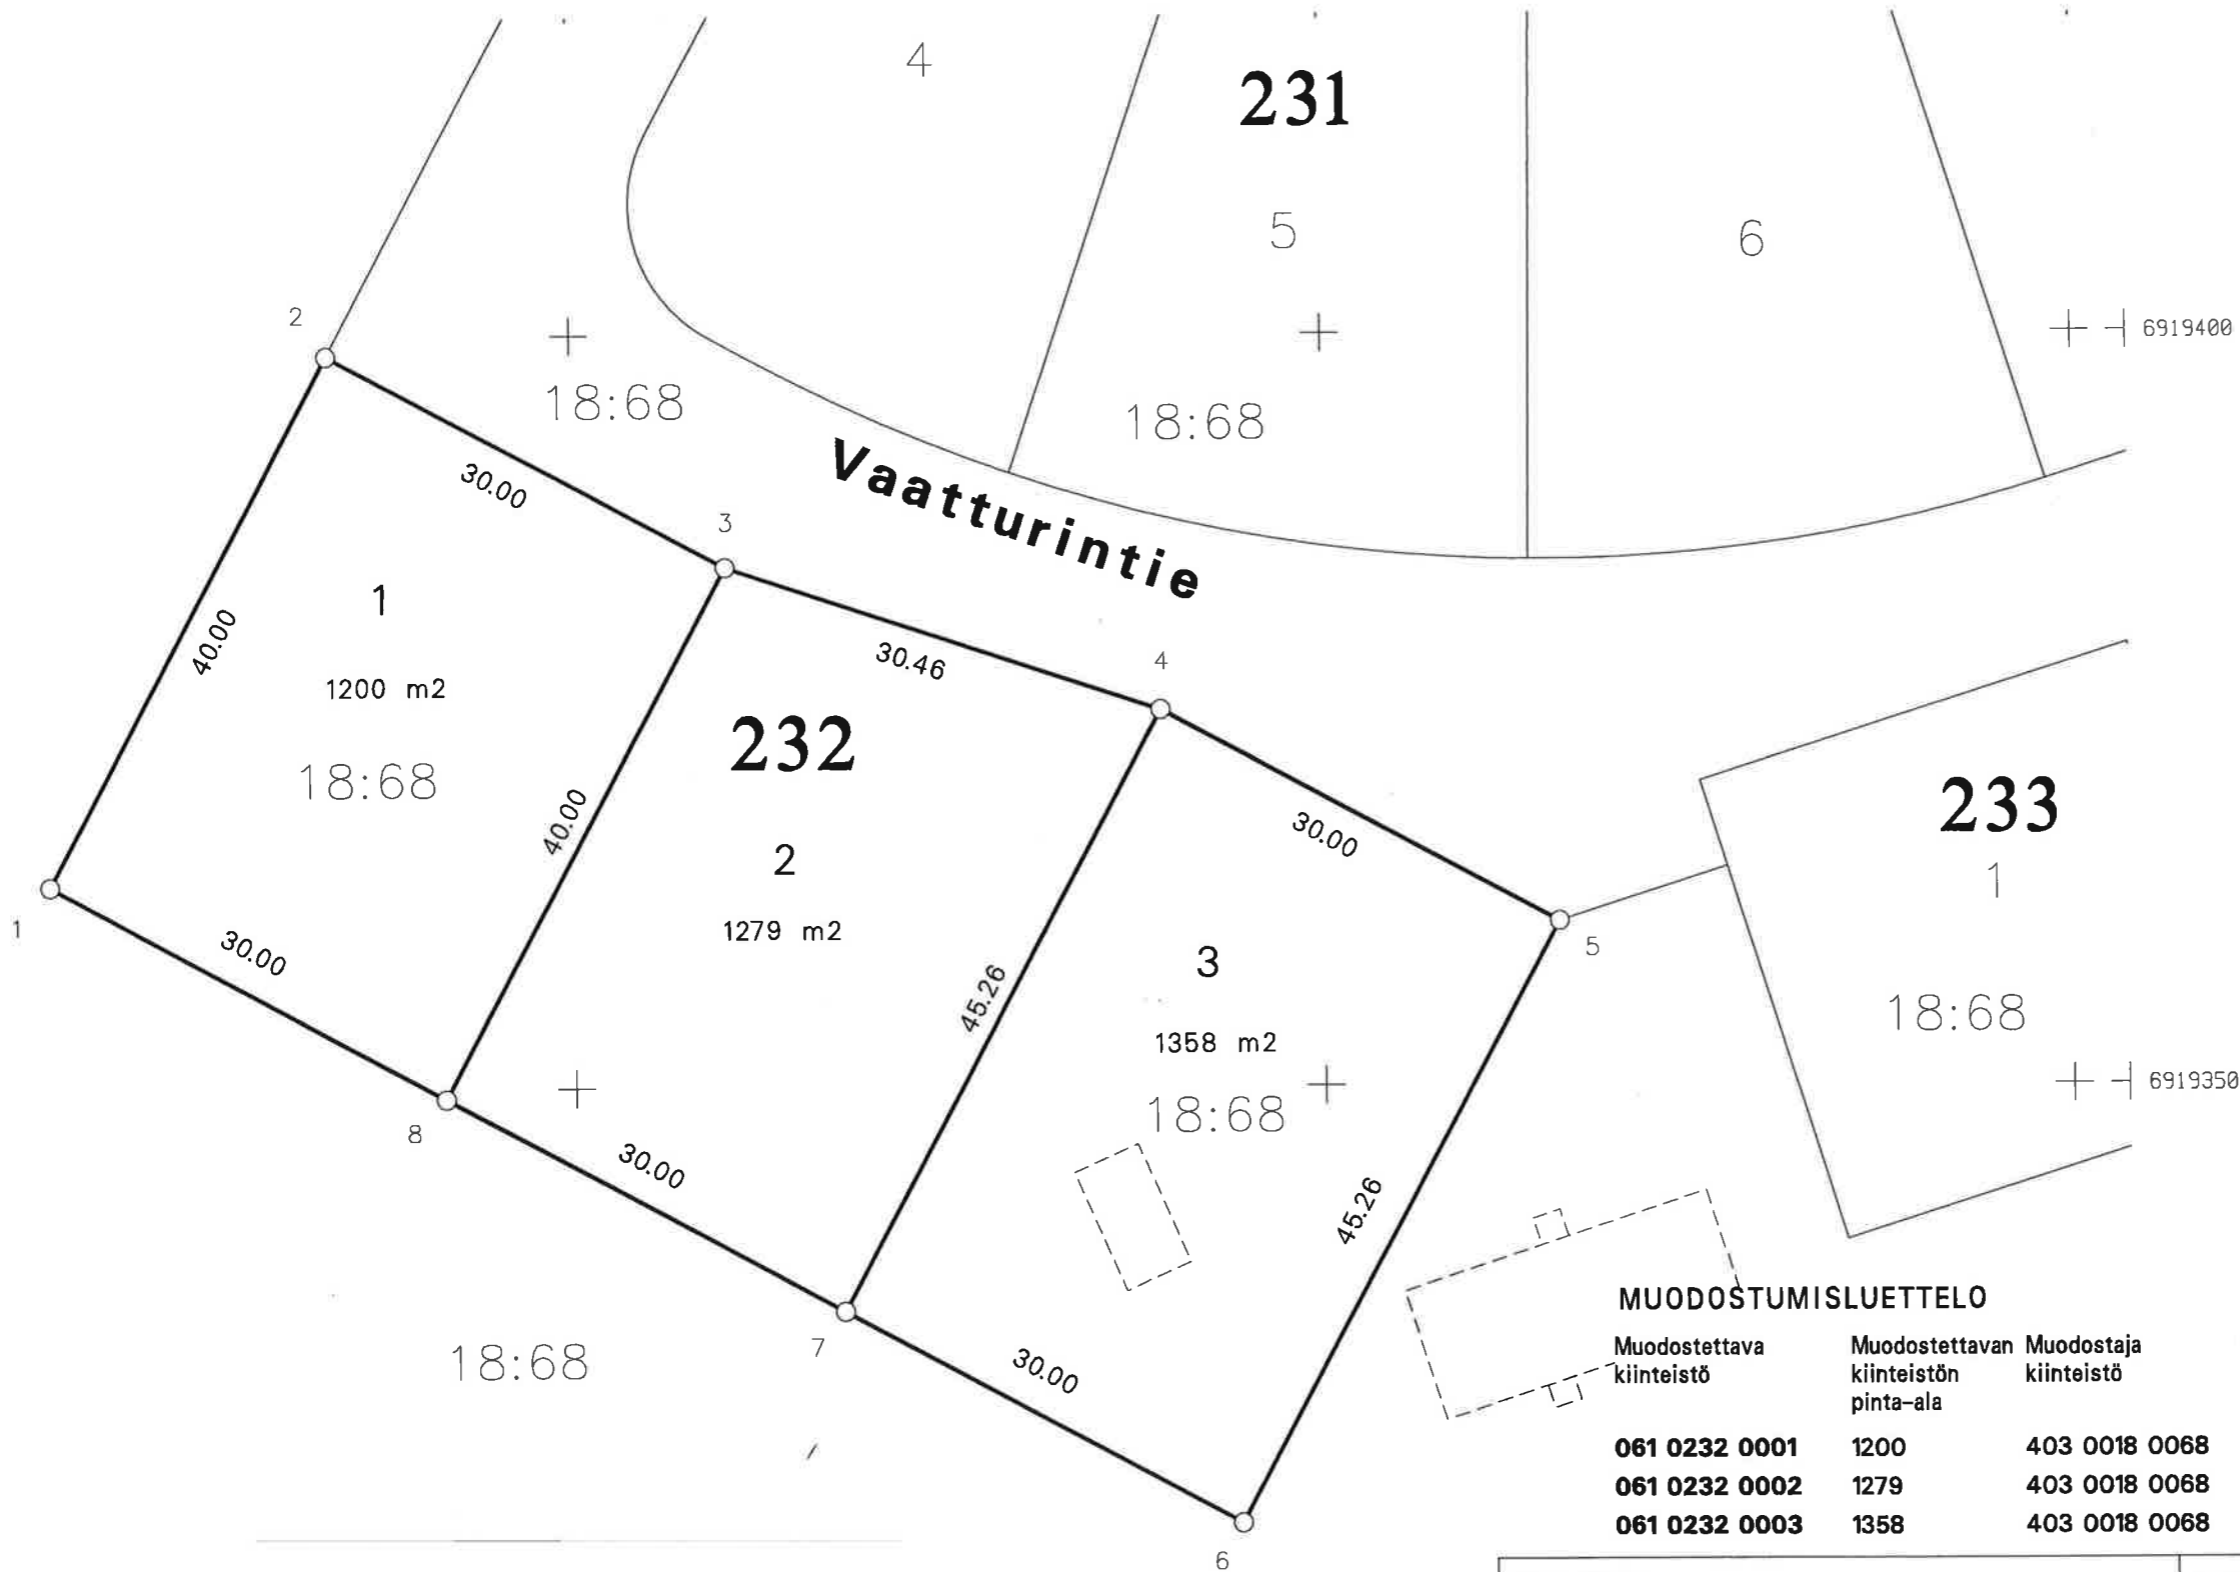


KOORDINAATTILUETTELO

| EUREF-FIN-ETRS GK26 | | |
|---------------------|-------------|------------|
| N:O | X | Y |
| 1 | 6919363.523 | 480864.877 |
| 2 | 6919398.767 | 480883.795 |
| 3 | 6919384.578 | 480910.228 |
| 4 | 6919375.026 | 480939.149 |
| 5 | 6919360.837 | 480965.582 |
| 6 | 6919320.958 | 480944.175 |
| 7 | 6919335.146 | 480917.742 |
| 8 | 6919349.335 | 480891.309 |

MUODOSTUMISLUETTELO

| Muodostettava kiinteistö | Muodostettavan kiinteistön pinta-ala | Muodostaja kiinteistö | Muodostaja määrä-ala | Muodostaja kiinteistön pinta-ala | Muodostaja määrälän pinta-ala | Kiinteistö / Palsta Osa / Kokonaan |
|--------------------------|--------------------------------------|-----------------------|----------------------|----------------------------------|-------------------------------|------------------------------------|
| 061 0232 0001 | 1200 | 403 0018 0068 | | 1200 | | Osa |
| 061 0232 0002 | 1279 | 403 0018 0068 | | 1279 | | Osa |
| 061 0232 0003 | 1358 | 403 0018 0068 | | 1358 | | Osa |

| | | | |
|-----------------------------------|--|--|------------------------|
| Tonttijako | | 1:500 | Jyväskylä |
| ASEMAKAAVA 61:035 | | VAHVISTETTU | ON MAAREKISTERIALUETTA |
| EDELLINEN TONTTIJAKO | | | KARTTALEHDET |
| | | | TJNRO 4177 |
| LASKI MaL | | TONTTIJAON LAATI KIINTEISTÖINSINÖÖRI Juha Kantanen | KAUP. OSA 61 |
| PIIRSI RS | | | KORTTELI 232 |
| TARK | | | TONTIT 1-3 |
| HYVÄKSYTTY ASEMAKAAVAN YHTEYDESSÄ | | | MUUTT. TONTIT |
| | | | TJ-KARTTA 61-232/1 |

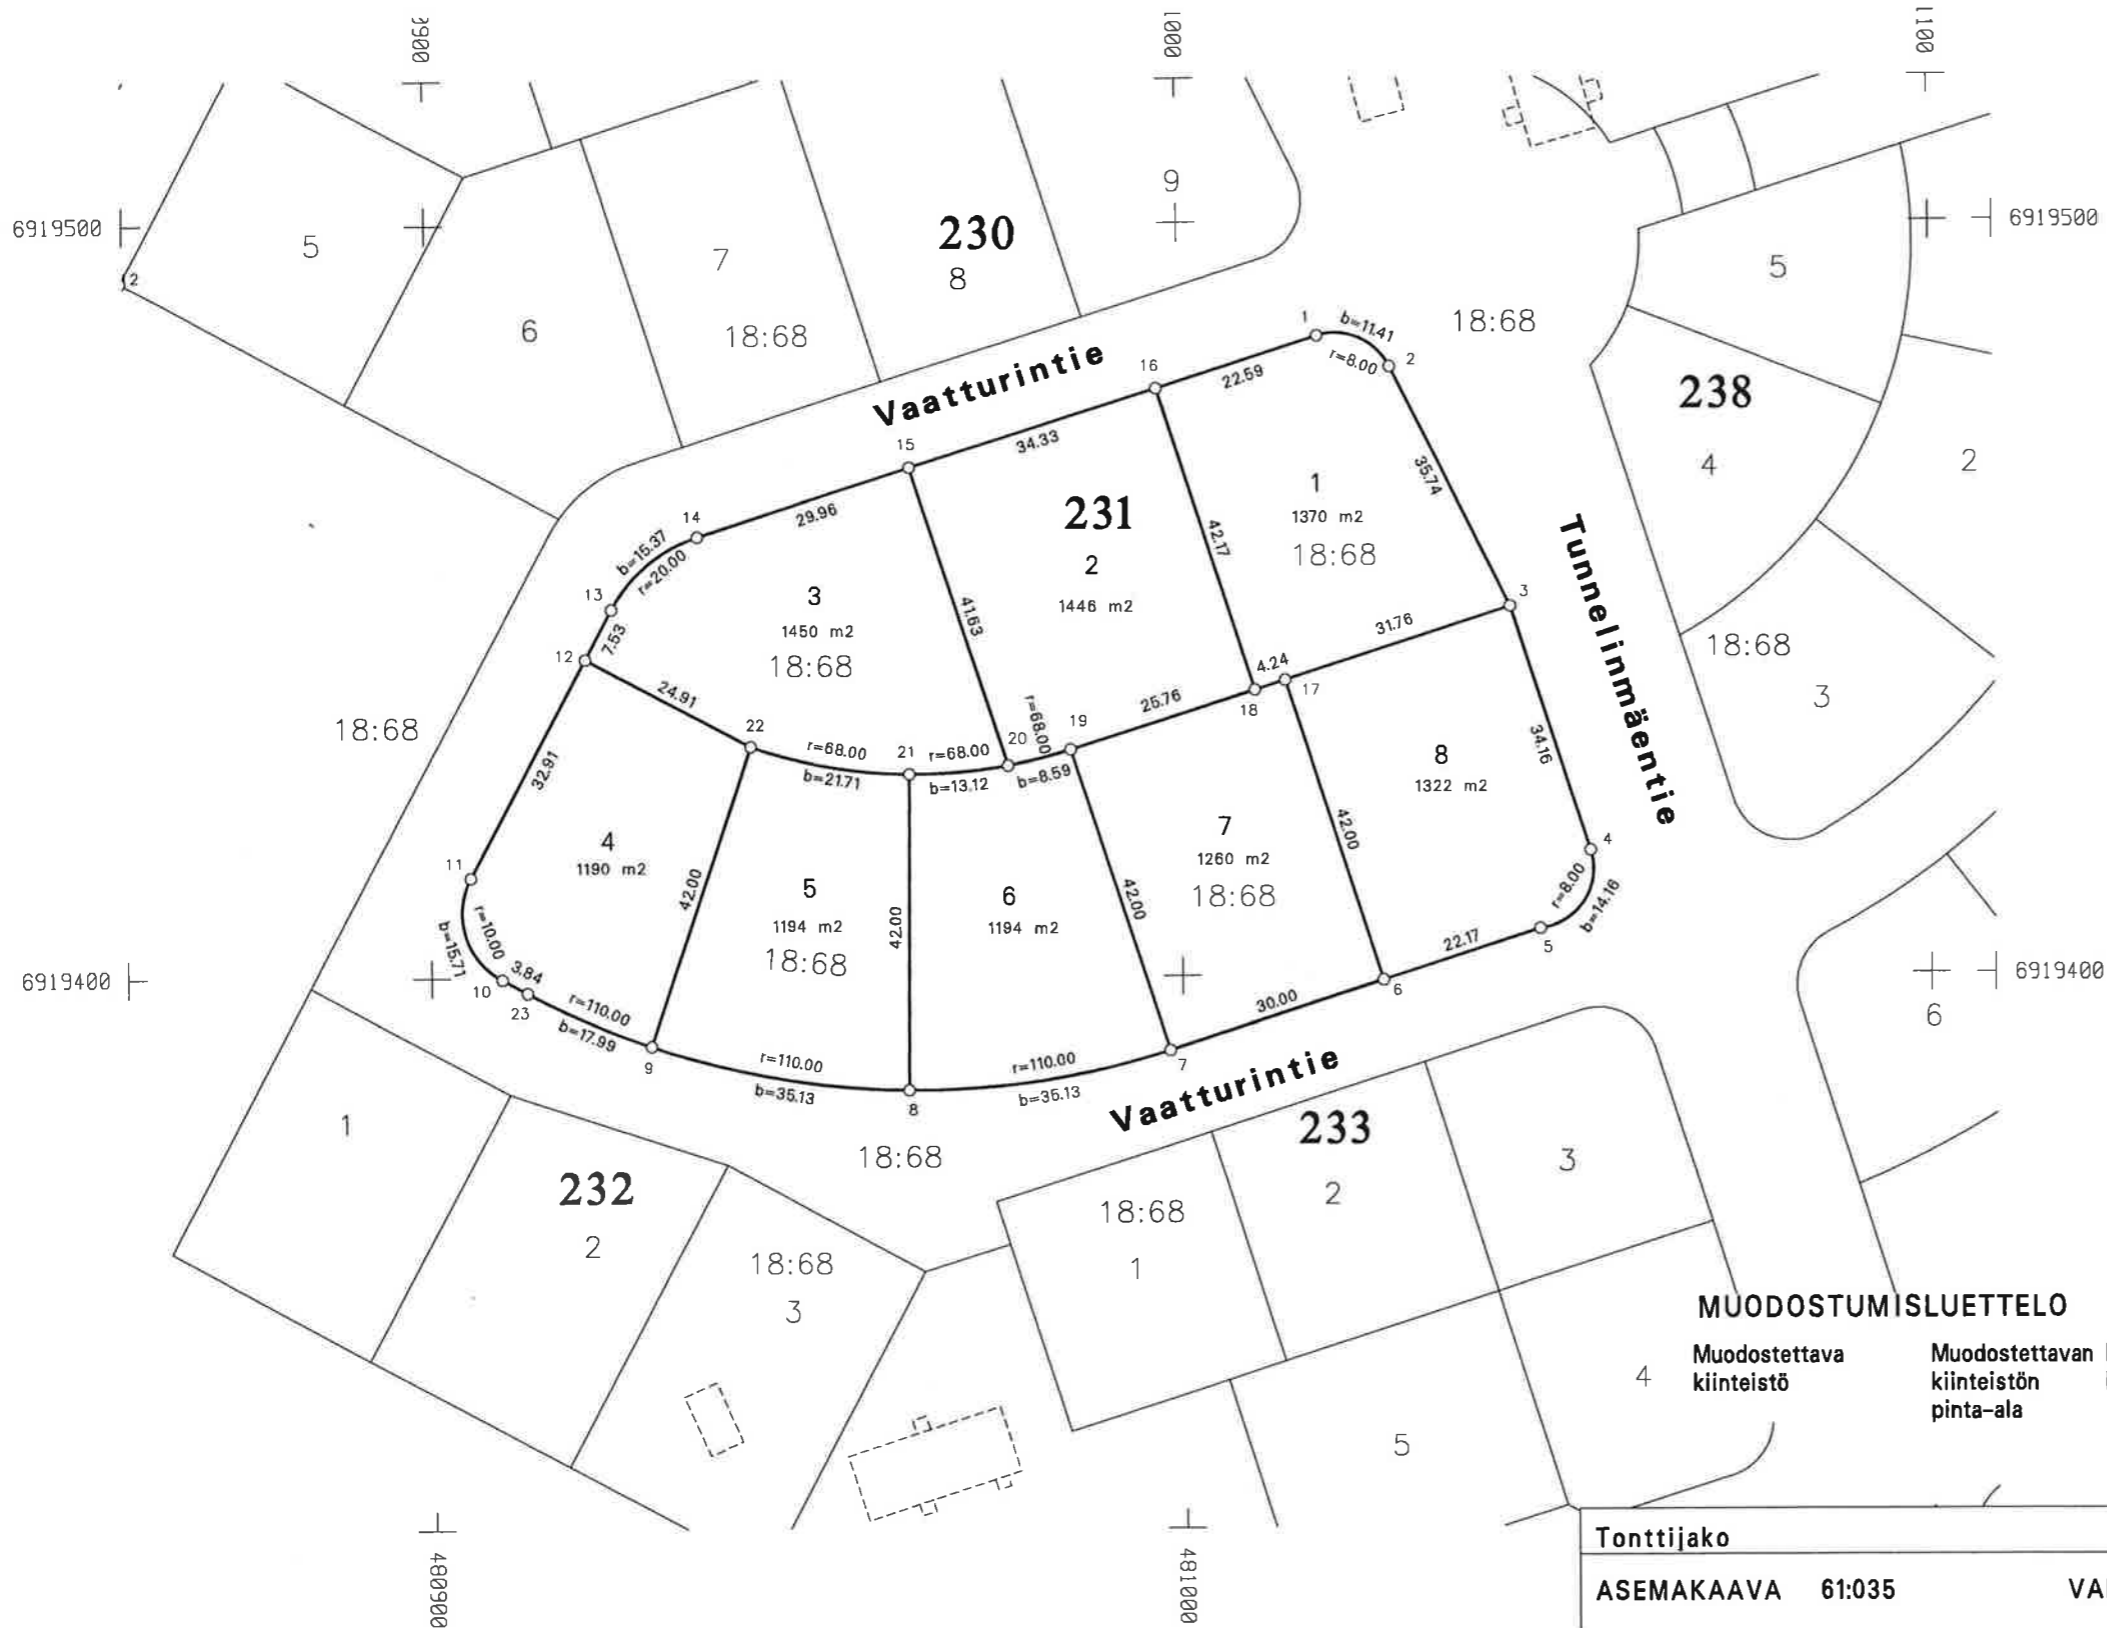

KOORDINAATTILUETTELO

EUREF-FIN-ETRS GK26

| N:O | X | Y |
|-----|-------------|------------|
| 1 | 6919485.048 | 481018.651 |
| 2 | 6919480.934 | 481028.279 |
| 3 | 6919448.970 | 481044.276 |
| 4 | 6919416.435 | 481054.683 |
| 5 | 6919406.046 | 481047.940 |
| 6 | 6919399.290 | 481026.820 |
| 7 | 6919390.150 | 480998.246 |
| 8 | 6919384.926 | 480963.661 |
| 9 | 6919390.823 | 480929.185 |
| 10 | 6919399.816 | 480909.327 |
| 11 | 6919413.356 | 480905.246 |
| 12 | 6919442.351 | 480920.810 |
| 13 | 6919448.989 | 480924.373 |
| 14 | 6919458.579 | 480935.901 |
| 15 | 6919467.708 | 480964.441 |
| 16 | 6919478.167 | 480997.139 |
| 17 | 6919439.293 | 481014.024 |
| 18 | 6919438.002 | 481009.987 |
| 19 | 6919430.154 | 480985.450 |
| 20 | 6919428.059 | 480977.124 |
| 21 | 6919426.924 | 480964.071 |
| 22 | 6919430.570 | 480942.758 |
| 23 | 6919398.001 | 480912.708 |

MUODOSTUMISLUETTELO

| Muodostettava kiinteistö | Muodostettavan kiinteistön pinta-ala | Muodostaja kiinteistö | Muodostaja määrä-ala | Muodostaja kiinteistön pinta-ala | Muodostaja määräalan pinta-ala | Kiinteistö / Palsta Osa / Kokonaan |
|--------------------------|--------------------------------------|-----------------------|----------------------|----------------------------------|--------------------------------|------------------------------------|
| 4 | | | | | | |

| | | | | |
|-----------------------------------|--|-------------|-----------|------------------------|
| Tonttijako | | 1:1000 | Jyväskylä | |
| ASEMAKAAVA 61:035 | | VAHVISTETTU | | ON MAAREKISTERIALUETTA |
| EDELLINEN TONTTIJAKO | | | | KARTTALEHDET |
| | | | | TJNRO 4176 |
| | | | | KAUP. OSA 61 |
| | | | | KORTTELI 231 |
| | | | | TONTIT 1-8 |
| | | | | MUUTT. TONTIT |
| HYVÄKSYTTY ASEMAKAAVAN YHTEYDESSÄ | | | | TJ-KARTTA 61-231/1 |

TONTTIJAON LAATI 25/2.2011

KIINTEISTÖINSINÖÖRI

Juha Kantanen

LASKI MaL

PIIRSI RS

TARK


KOORDINAATTILUETTELO

EUREF-FIN-ETRS GK26

| N:o | X | Y |
|-----|-------------|------------|
| 1 | 6919573.982 | 480975.300 |
| 2 | 6919569.867 | 480984.928 |
| 3 | 6919537.114 | 481000.894 |
| 4 | 6919506.366 | 481015.882 |
| 5 | 6919495.241 | 481011.128 |
| 6 | 6919487.668 | 480987.454 |
| 7 | 6919479.138 | 480960.785 |
| 8 | 6919470.607 | 480934.116 |
| 9 | 6919468.530 | 480927.624 |
| 10 | 6919461.237 | 480917.537 |
| 11 | 6919476.459 | 480889.180 |
| 12 | 6919492.539 | 480859.223 |
| 13 | 6919522.626 | 480875.373 |
| 14 | 6919538.912 | 480884.115 |
| 15 | 6919548.502 | 480895.644 |
| 16 | 6919551.217 | 480904.132 |
| 17 | 6919559.748 | 480930.801 |
| 18 | 6919568.278 | 480957.470 |
| 19 | 6919528.624 | 480974.354 |
| 20 | 6919527.406 | 480970.544 |
| 21 | 6919520.094 | 480947.685 |
| 22 | 6919518.875 | 480943.875 |
| 23 | 6919511.563 | 480921.016 |
| 24 | 6919510.344 | 480917.206 |
| 25 | 6919506.546 | 480905.330 |

MUODOSTUMISLUETTELO

| Muodostettava kiinteistö | Muodostettavan kiinteistön pinta-ala | Muodostaja kiinteistö | Muodostaja määrä-ala | Muodostaja kiinteistön pinta-ala | Muodostaja määrälän pinta-ala | Kiinteistö / Palsta Osa / Kokonaan |
|--------------------------|--------------------------------------|-----------------------|----------------------|----------------------------------|-------------------------------|------------------------------------|
| 061 0230 0001 | 1224 | 403 0018 0068 | | 1224 | | Osa |
| 061 0230 0002 | 1202 | 403 0018 0068 | | 1202 | | Osa |
| 061 0230 0003 | 1202 | 403 0018 0068 | | 1202 | | Osa |
| 061 0230 0004 | 1076 | 403 0018 0068 | | 1076 | | Osa |
| 061 0230 0005 | 1161 | 403 0018 0068 | | 1161 | | Osa |
| 061 0230 0006 | 1315 | 403 0018 0068 | | 1315 | | Osa |
| 061 0230 0007 | 1204 | 403 0018 0068 | | 1204 | | Osa |
| 061 0230 0008 | 1204 | 403 0018 0068 | | 1204 | | Osa |
| 061 0230 0009 | 1313 | 403 0018 0068 | | 1313 | | Osa |

| | | |
|-----------------------------------|---|------------------------|
| Tonttijako | 1:1000 | Jyväskylä |
| ASEMAKAAVA 61:035 | VAHVISTETTU | ON MAAREKISTERIALUETTA |
| | | KARTTALEHDET |
| EDELLINEN TONTTIJAKO | | TJNRO 4172 |
| LASKI MaL | TONTTIJAON LAATI 23.2.2011 KIINTEISTÖINSINÖÖRI  Juha Kantanen | KAUP. OSA 61 |
| PIIRSI RS | | KORTTELI 230 |
| TARK | | TONTIT 1-9 |
| HYVÄKSYTTY ASEMAKAAVAN YHTEYDESSÄ | | MUUTT. TONTIT |
| | | TJ-KARTTA 61-230/1 |





KOORDINAATTILUETTELO


EUREF-FIN-ETRS GK26

| N:o | X | Y |
|-----|-------------|------------|
| 1 | 6919429.982 | 480825.643 |
| 2 | 6919404.430 | 480811.928 |
| 3 | 6919399.941 | 480797.033 |
| 4 | 6919410.071 | 480778.161 |
| 5 | 6919424.511 | 480751.261 |
| 6 | 6919438.950 | 480724.361 |
| 7 | 6919474.194 | 480743.279 |
| 8 | 6919459.754 | 480770.179 |
| 9 | 6919445.315 | 480797.079 |

MUODOSTUMISLUETTELO

| Muodostettava kiinteistö | Muodostettavan kiinteistön pinta-ala | Muodostaja kiinteistö | Muodostaja määrä-ala | Muodostaja kiinteistön pinta-ala | Muodostaja määrälän pinta-ala | Kiinteistö / Palsta Osa / Kokonaan |
|--------------------------|--------------------------------------|-----------------------|----------------------|----------------------------------|-------------------------------|------------------------------------|
| 061 0229 0001 | 1236 | 403 0018 0068 | | 1236 | | Osa |
| 061 0229 0002 | 1221 | 403 0018 0068 | | 1221 | | Osa |
| 061 0229 0003 | 1221 | 403 0018 0068 | | 1221 | | Osa |

| | | | | |
|-----------------------------------|--|---------------------|-----------|------------------------|
| Tonttijako | | 1:500 | Jyväskylä | |
| ASEMAKAAVA 61:035 | | VAHVISTETTU | | ON MAAREKISTERIALUETTA |
| EDELLINEN TONTTIJAKO | | TJNRO | | 4174 |
| LASKI MaL | | TONTTIJAON LAATI | | 25.2.2011 |
| PIIRSI RS | | KIINTEISTÖINSINÖÖRI | | |
| TARK | | Juha Kantanen | | KAUP. OSA 61 |
| HYVÄKSYTTY ASEMAKAAVAN YHTEYDESSÄ | | | | KORTTELI 229 |
| | | | | TONTIT 1-3 |
| | | | | MUUTT. TONTIT |
| | | | | TJ-KARTTA 61-229/1 |

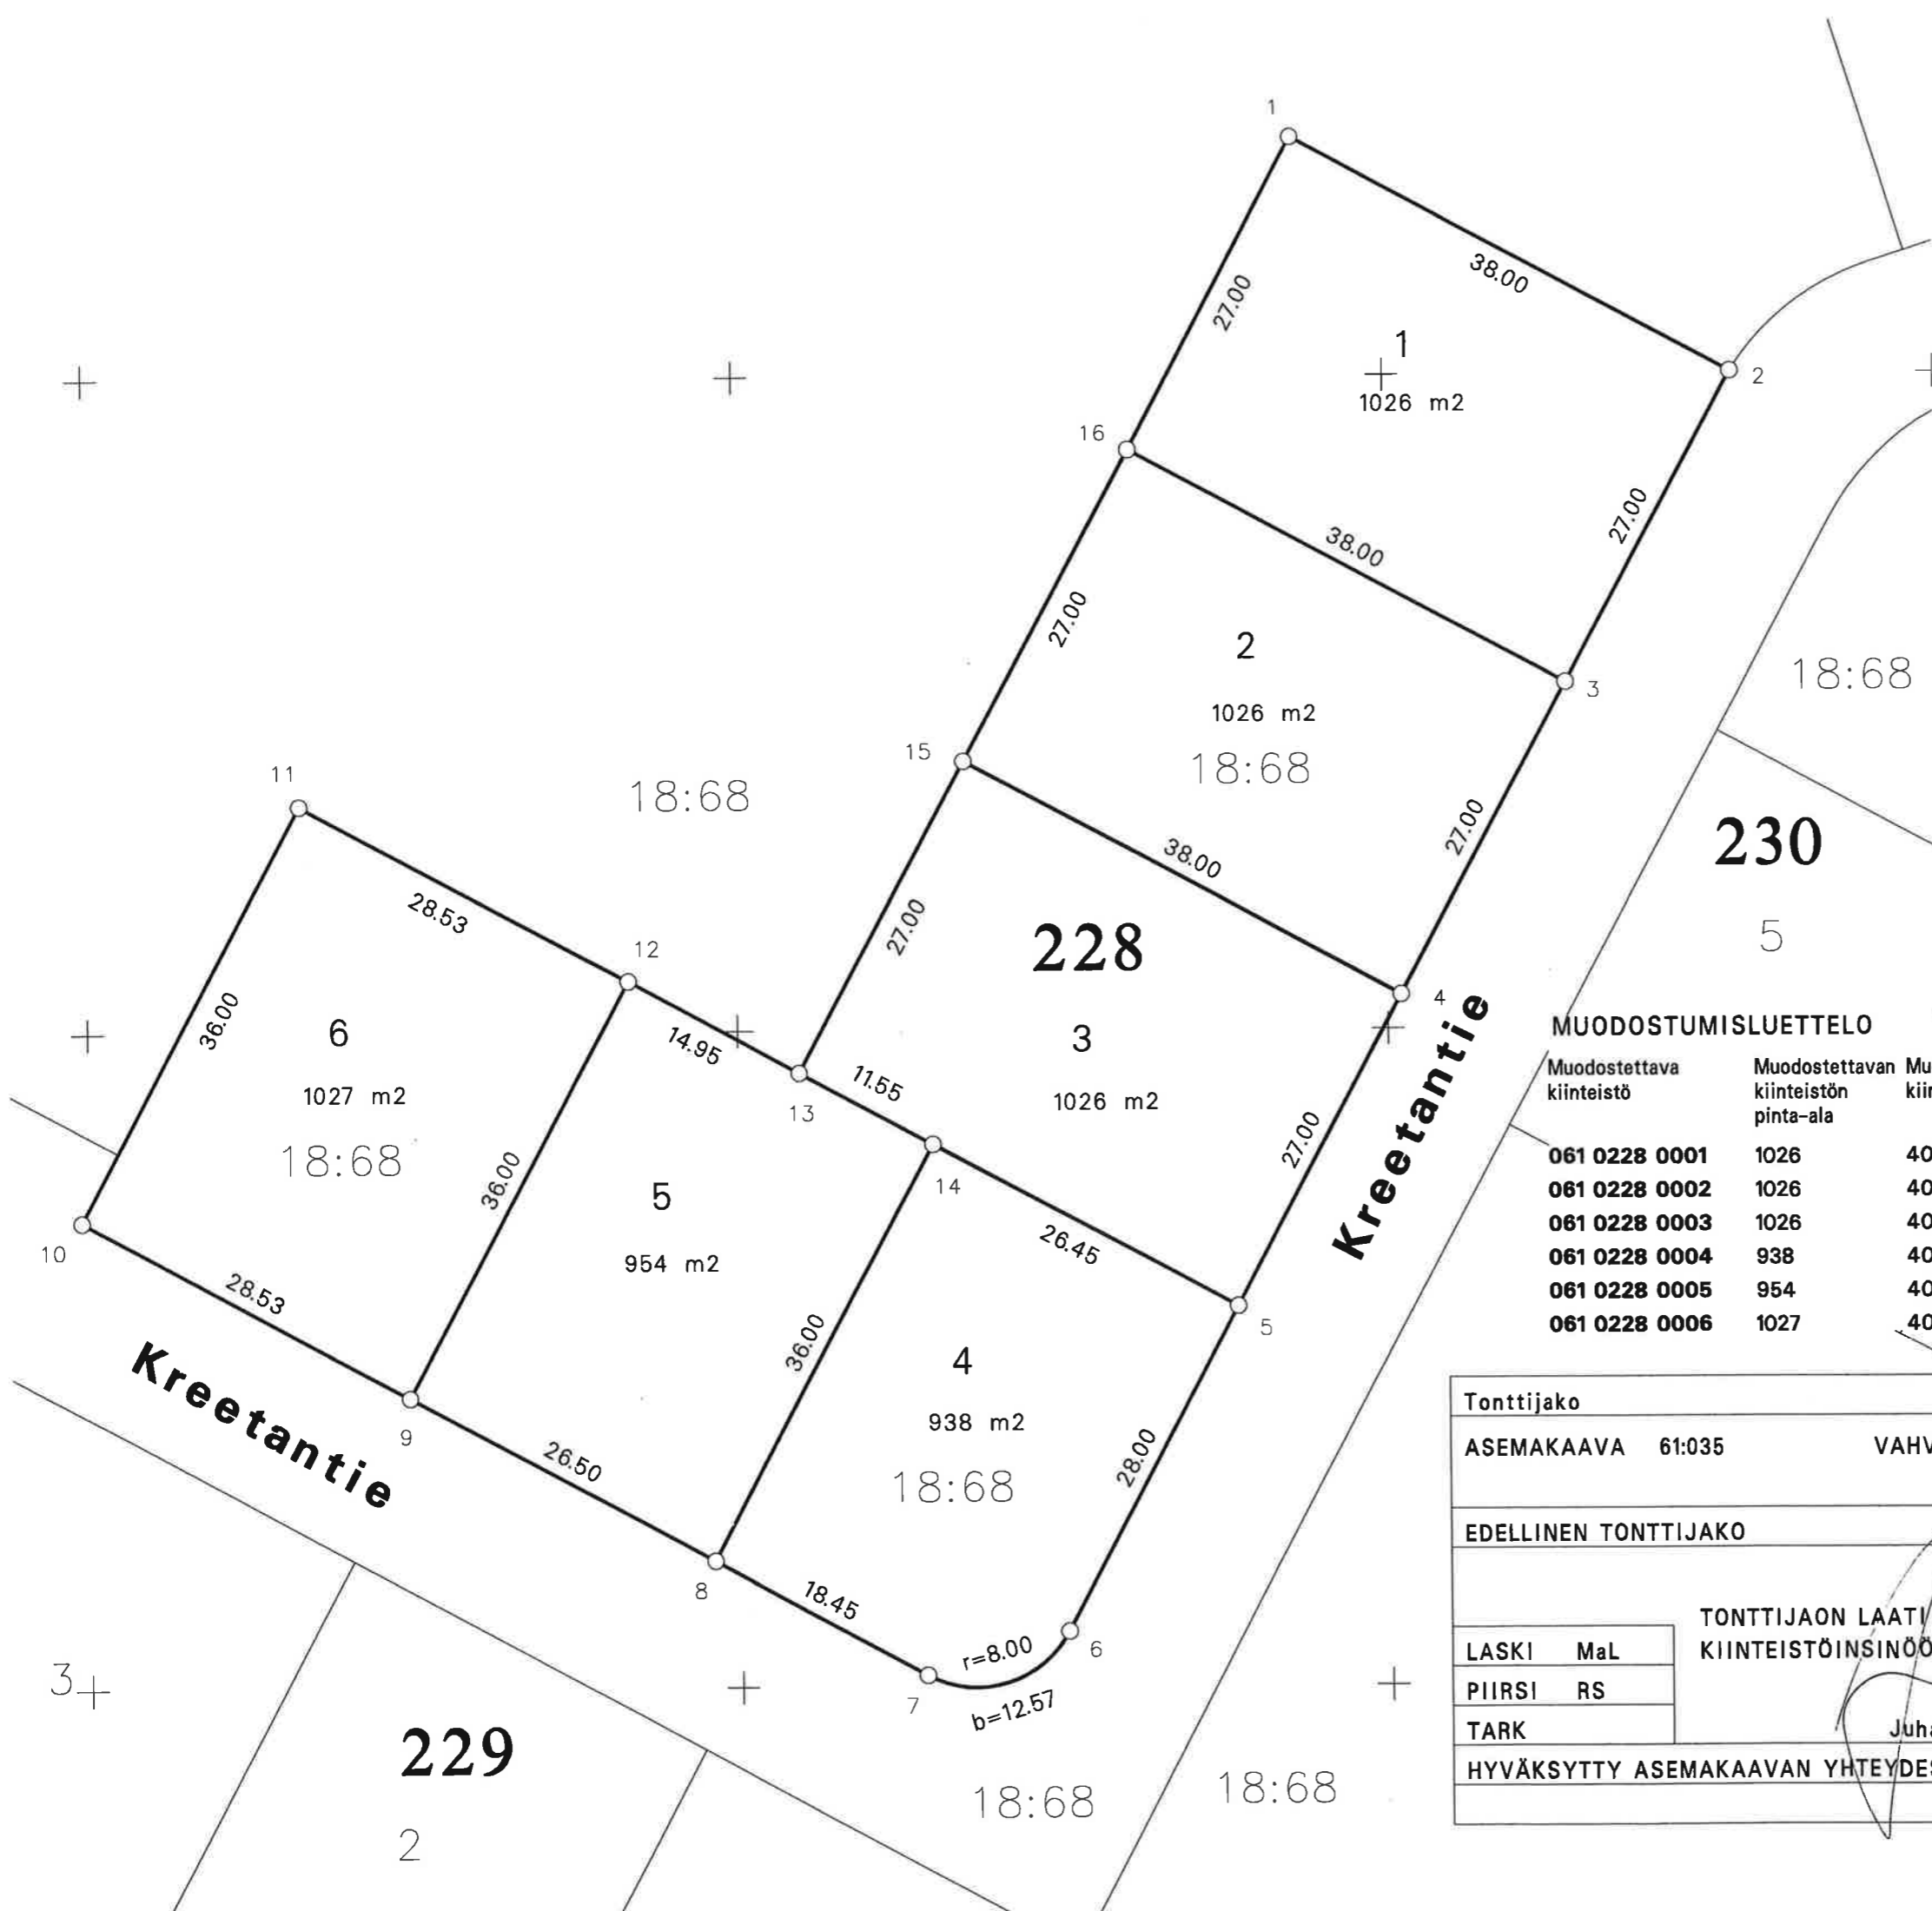

KOORDINAATTILUETTELO

EUREF-FIN-ETRS GK26

| N:O | X | Y |
|-----|-------------|------------|
| 1 | 6919568.171 | 480843.073 |
| 2 | 6919550.199 | 480876.554 |
| 3 | 6919526.409 | 480863.784 |
| 4 | 6919502.620 | 480851.015 |
| 5 | 6919478.831 | 480838.245 |
| 6 | 6919454.160 | 480825.002 |
| 7 | 6919450.895 | 480814.170 |
| 8 | 6919459.621 | 480797.914 |
| 9 | 6919472.154 | 480774.565 |
| 10 | 6919485.648 | 480749.428 |
| 11 | 6919517.367 | 480766.454 |
| 12 | 6919503.873 | 480791.592 |
| 13 | 6919496.803 | 480804.764 |
| 14 | 6919491.340 | 480814.941 |
| 15 | 6919520.592 | 480817.533 |
| 16 | 6919544.382 | 480830.303 |

MUODOSTUMISLUETTELO

| Muodostettava kiinteistö | Muodostettavan kiinteistön pinta-ala | Muodostaja kiinteistö | Muodostaja määrä-ala | Muodostaja kiinteistön pinta-ala | Muodostaja määrälän pinta-ala | Kiinteistö / Palsta Osa / Kokonaan |
|--------------------------|--------------------------------------|-----------------------|----------------------|----------------------------------|-------------------------------|------------------------------------|
| 061 0228 0001 | 1026 | 403 0018 0068 | | 1026 | | Osa |
| 061 0228 0002 | 1026 | 403 0018 0068 | | 1026 | | Osa |
| 061 0228 0003 | 1026 | 403 0018 0068 | | 1026 | | Osa |
| 061 0228 0004 | 938 | 403 0018 0068 | | 938 | | Osa |
| 061 0228 0005 | 954 | 403 0018 0068 | | 954 | | Osa |
| 061 0228 0006 | 1027 | 403 0018 0068 | | 1027 | | Osa |


| | | |
|-----------------------------------|-------------|------------------------|
| Tonttijako | 1:500 | Jyväskylä |
| ASEMAKAAVA 61:035 | VAHVISTETTU | ON MAAREKISTERIALUETTA |
| EDELLINEN TONTTIJAKO | | KARTTALEHDET |
| | | TJNRO 4173 |
| LASKI MaL | | KAUP. OSA 61 |
| PIIRSI RS | | KORTTELI 228 |
| TARK | | TONTIT 1-6 |
| HYVÄKSYTTY ASEMAKAAVAN YHTEYDESSÄ | | MUUTT. TONTIT |
| | | TJ-KARTTA 61-228/1 |

TONTTIJAON LAATI 24.2.2011
 KIINTEISTÖINSINÖÖRI
 Juha Kantanen

229

230

228

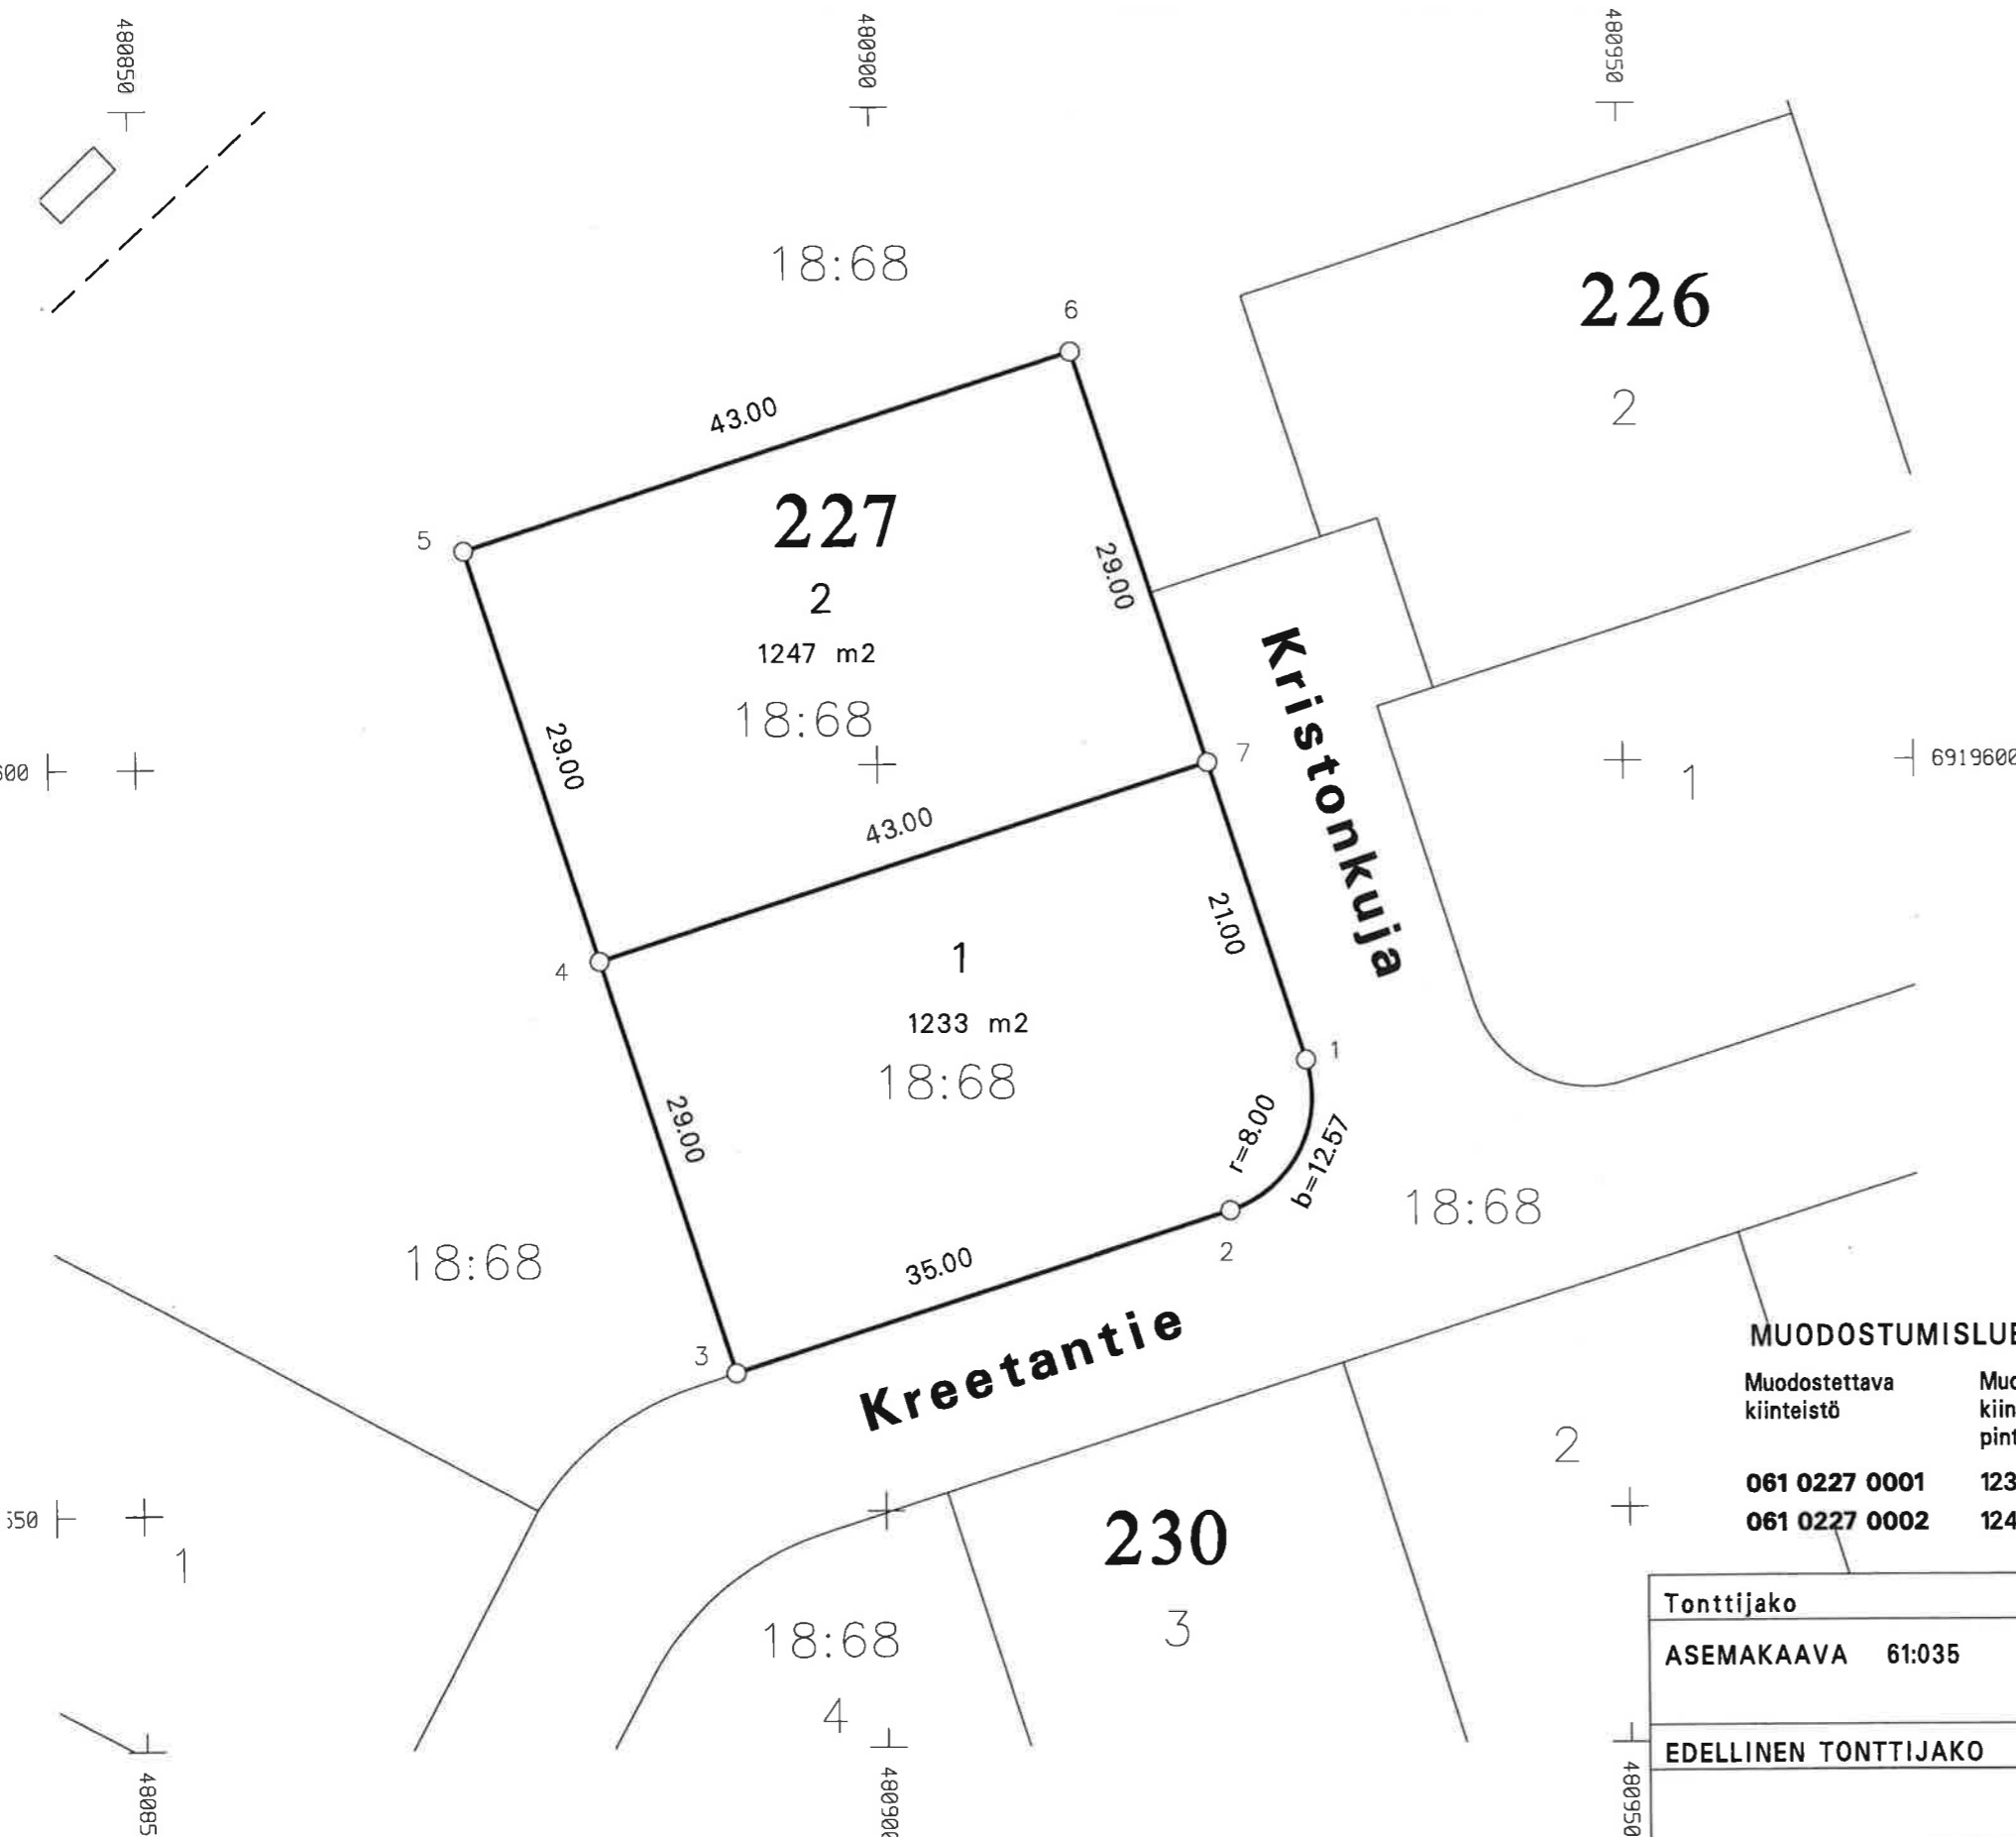

KOORDINAATTILUETTELO


EUREF-FIN-ETRS GK26

| N:O | X | Y |
|-----|-------------|------------|
| 1 | 6919580.015 | 480928.517 |
| 2 | 6919569.958 | 480923.335 |
| 3 | 6919559.295 | 480889.999 |
| 4 | 6919586.917 | 480881.164 |
| 5 | 6919614.538 | 480872.328 |
| 6 | 6919627.638 | 480913.284 |
| 7 | 6919600.017 | 480922.119 |

MUODOSTUMISLUETTELO

| Muodostettava kiinteistö | Muodostettavan kiinteistön pinta-ala | Muodostaja kiinteistö | Muodostaja määrä-ala | Muodostaja kiinteistön pinta-ala | Muodostaja määrälän pinta-ala | Kiinteistö / Palsta Osa / Kokonaan |
|--------------------------|--------------------------------------|-----------------------|----------------------|----------------------------------|-------------------------------|------------------------------------|
| 061 0227 0001 | 1233 | 403 0018 0068 | | 1233 | | Osa |
| 061 0227 0002 | 1247 | 403 0018 0068 | | 1247 | | Osa |

| | | | | |
|-----------------------------------|--|----------------------------|-----------|------------------------|
| Tonttijako | | 1:500 | Jyväskylä | |
| ASEMAKAAVA 61:035 | | VAHVISTETTU | | ON MAAREKISTERIALUETTA |
| EDELLINEN TONTTIJAKO | | TJNRO | | 4171 |
| LASKI MaL | | TONTTIJAON LAATI 24.2.2011 | | KAUP. OSA 61 |
| PIIRSI RS | | KIINTEISTÖINSINÖÖRI | | KORTTELI 227 |
| TARK | | Juha Kantanen | | TONTIT 1,2 |
| HYVÄKSYTTY ASEMAKAAVAN YHTEYDESSÄ | | | | MUUTT. TONTIT |
| | | | | TJ-KARTTA 61-227/1 |

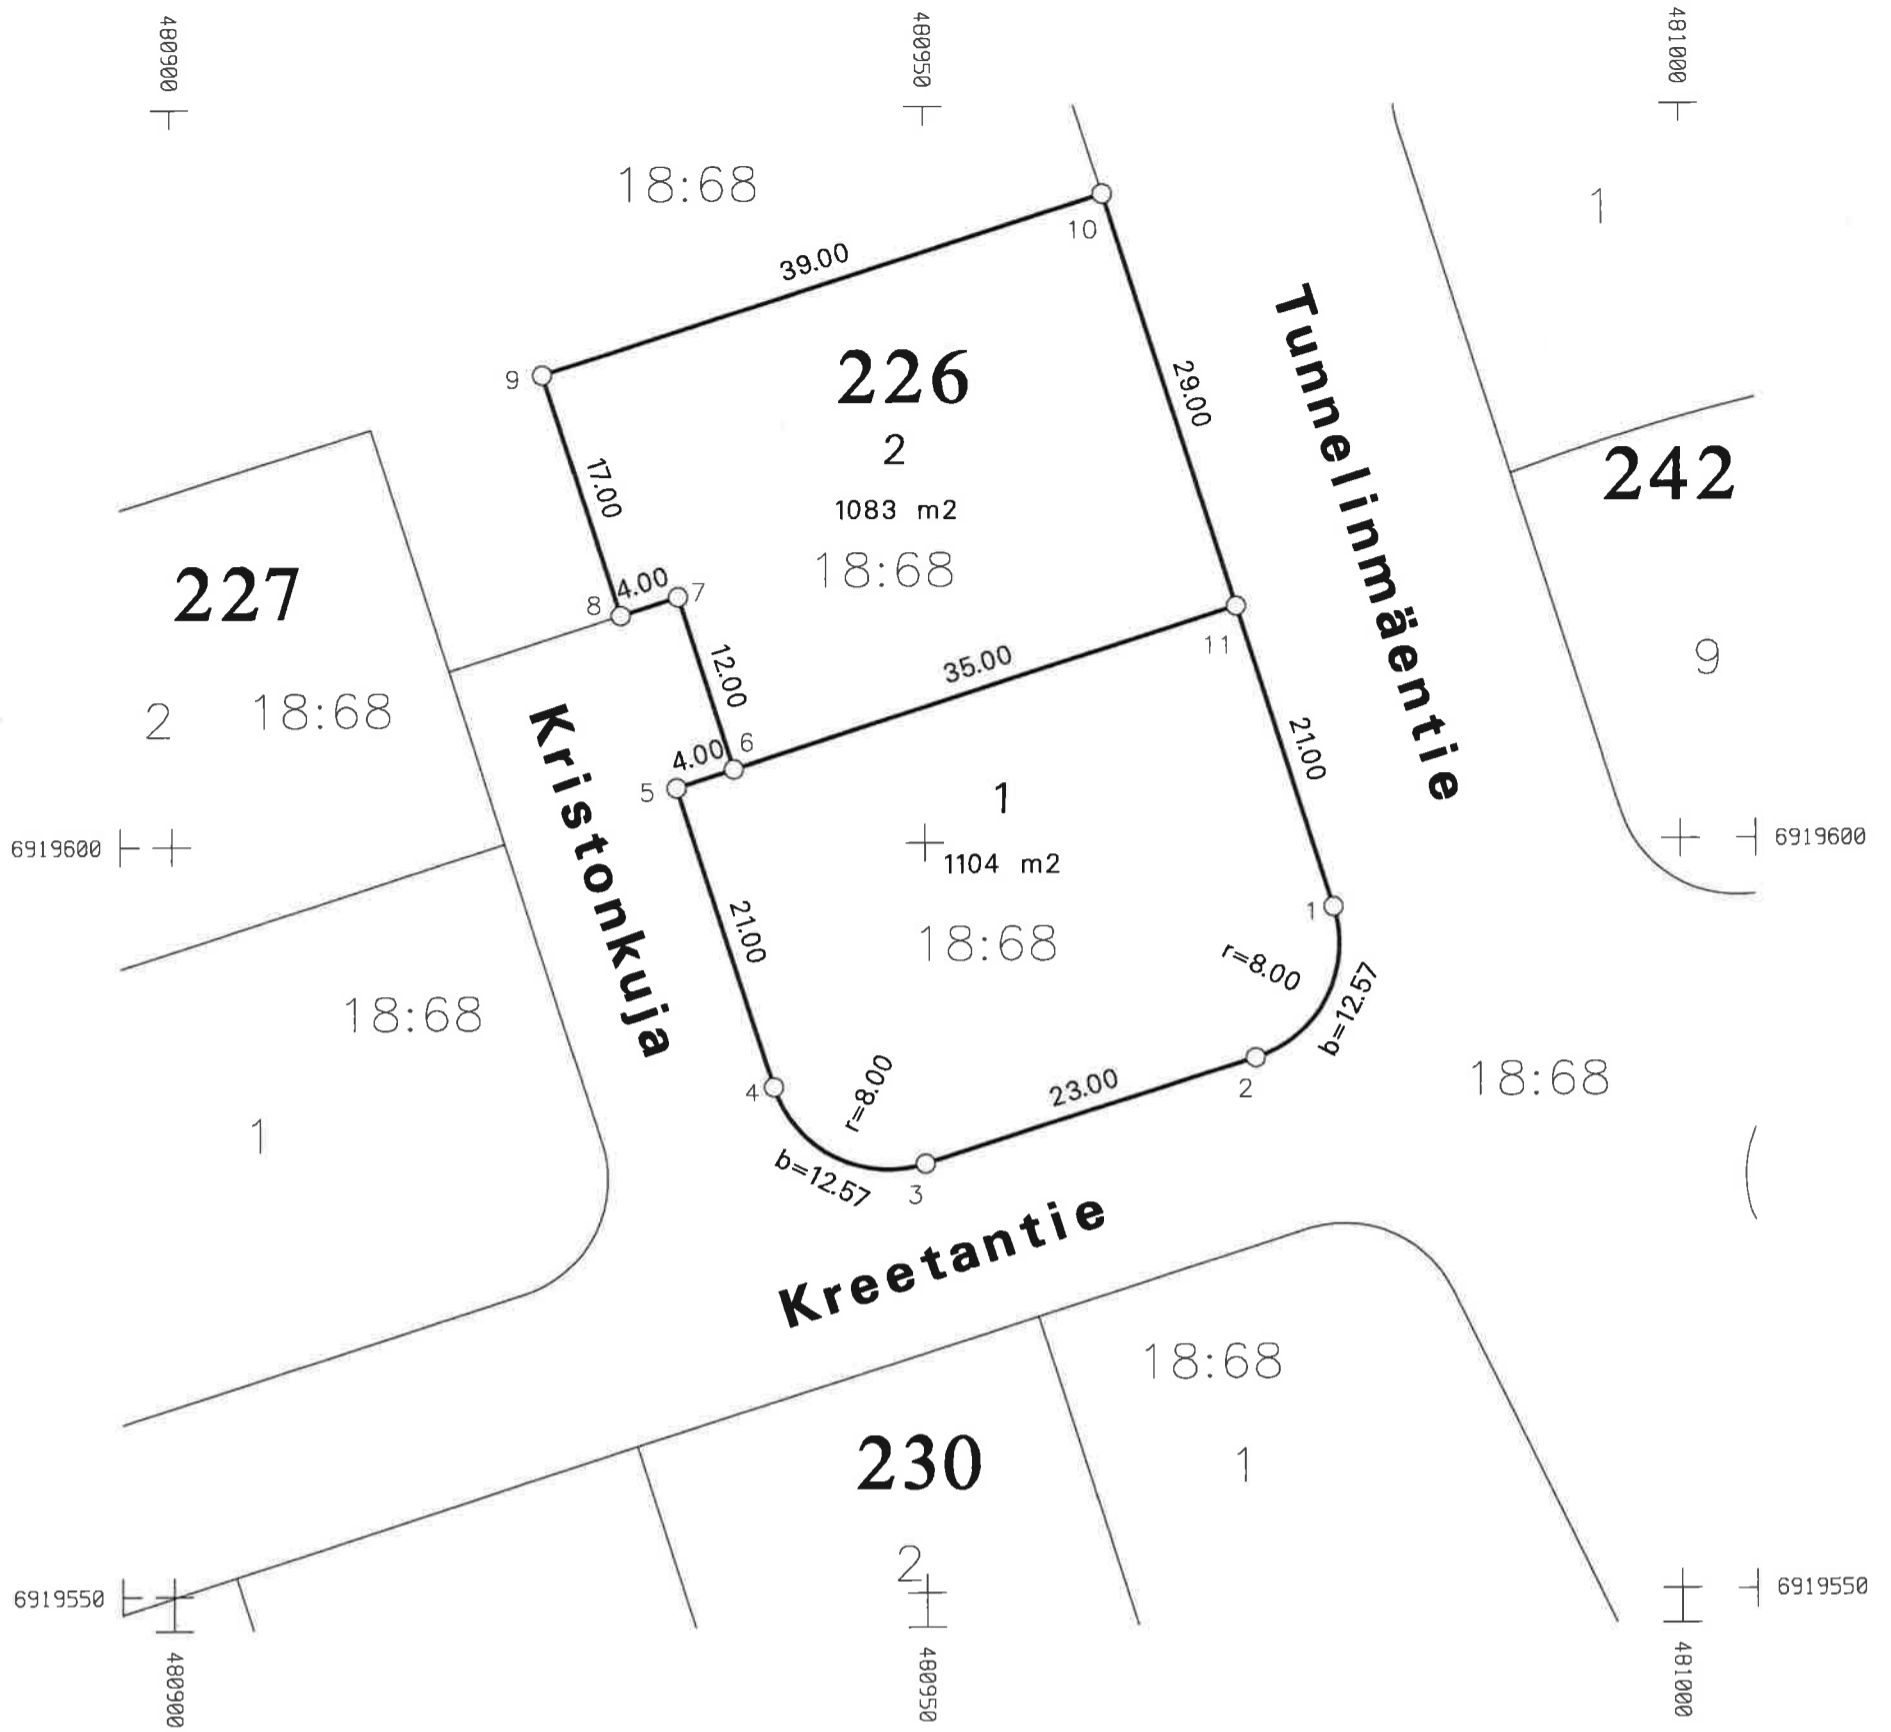

KOORDINAATTILUETTELO

EUREF-FIN-ETRS GK26

| N:O | X | Y |
|-----|-------------|------------|
| 1 | 6919595.553 | 480977.093 |
| 2 | 6919585.496 | 480971.911 |
| 3 | 6919578.489 | 480950.004 |
| 4 | 6919583.671 | 480939.947 |
| 5 | 6919603.673 | 480933.549 |
| 6 | 6919604.892 | 480937.359 |
| 7 | 6919616.321 | 480933.703 |
| 8 | 6919615.103 | 480929.893 |
| 9 | 6919631.294 | 480924.714 |
| 10 | 6919643.176 | 480961.860 |
| 11 | 6919615.555 | 480970.695 |

MUODOSTUMISLUETTELO

| Muodostettava kiinteistö | Muodostettavan kiinteistön pinta-ala | Muodostaja kiinteistö | Muodostaja määrä-ala | Muodostaja kiinteistön pinta-ala | Muodostaja määräalan pinta-ala | Kiinteistö / Palsta Osa / Kokonaan |
|--------------------------|--------------------------------------|-----------------------|----------------------|----------------------------------|--------------------------------|------------------------------------|
| 061 0226 0001 | 1104 | 403 0018 0068 | | 1104 | | Osa |
| 061 0226 0002 | 1083 | 403 0018 0068 | | 1083 | | Osa |

| | | | | |
|-----------------------------------|---------------------|----------------------------|-----------|------------------------|
| Tonttijako | | 1:500 | Jyväskylä | |
| ASEMAKAAVA 61:035 | | VAHVISTETTU | | ON MAAREKISTERIALUETTA |
| EDELLINEN TONTTIJAKO | | | | KARTTALEHDET |
| | | | | TJNRO 4170 |
| | | TONTTIJAON LAATI 24.2.2011 | | KAUP. OSA 61 |
| LASKI MaL | KIINTEISTÖINSINÖÖRI | | | KORTTELI 226 |
| PIIRSI RS | | | | TONTIT 1,2 |
| TARK | Juha Kantanen | | | MUUTT. TONTIT |
| HYVÄKSYTTY ASEMAKAAVAN YHTEYDESSÄ | | | | TJ-KARTTA 61-226/1 |