


4:173

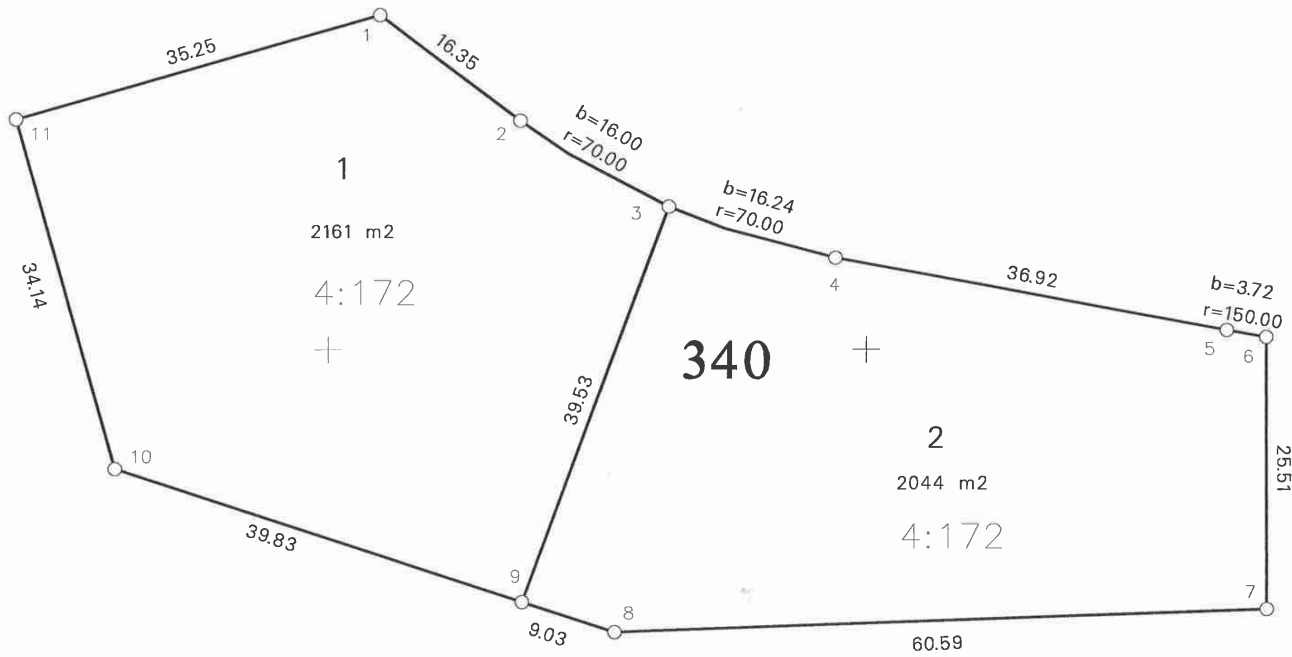

4:172

MUODOSTUMISLUETTELO


Muodostettava kiinteistö	Muodostettavan kiinteistön pinta-ala	Muodostaja kiinteistö	Muodostaja määrä-ala	Muodostaja kiinteistön pinta-ala	Muodostaja määräalan pinta-ala	Kiinteistö / Palsta Osa / Kokonaan
070 0340 0001	2161	407 0004 0172		2161		Osa
070 0340 0002	2044	407 0004 0172		2044		Osa

KOORDINAATTILUETTELO

EUREF-FIN-ETRS GK26

N:o	X	Y
1	6906231.399	494954.851
2	6906221.545	494967.903
3	6906213.442	494981.654
4	6906208.620	494997.125
5	6906201.786	495033.403
6	6906201.143	495037.068
7	6906175.634	495037.173
8	6906173.505	494976.617
9	6906176.333	494968.041
10	6906188.809	494930.211
11	6906221.673	494920.966

Tonttijako	1:500	Jyväskylä
ASEMAKAAVA 70:017	VAHVISTETTU	
EDELLINEN TONTTIJAKO	TJNRO	4588
LASKI ev	TOIMITUSINSINÖÖRI	KAUP. OSA 70
PIIRSI ev	<i>Eila Viitala</i>	KORTTELI 340
TARK	Eila Viitala	TONTIT 1,2
HYVÄKSYTTY ASEMAKAAVAN YHTEYDESSÄ		MUUTT. TONTIT
		TJ-KARTTA 70-340/1

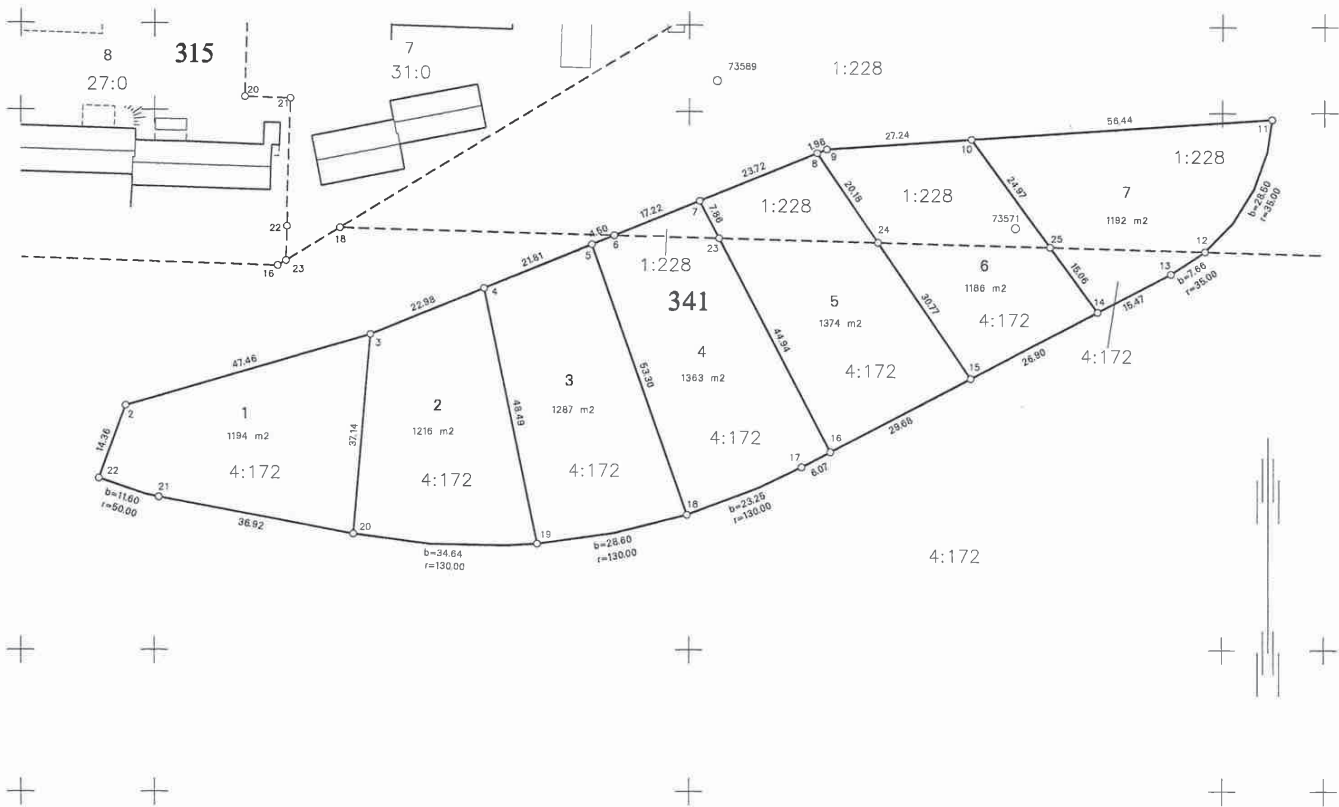

KOORDINAATTILUETTELO

EUREF-FIN-ETRS GK26

N:O	X	Y
2	6906245.204	494994.723
3	6906258.447	495040.297
4	6906267.064	495061.597
5	6906275.242	495081.812
6	6906276.930	495085.983
7	6906283.390	495101.950
8	6906292.286	495123.940
9	6906293.021	495125.756
10	6906294.921	495152.924
11	6906298.858	495209.223
12	6906274.091	495196.776
13	6906269.848	495190.419
14	6906262.717	495176.695
15	6906250.316	495152.825
16	6906236.632	495126.488
17	6906233.835	495121.103
18	6906225.012	495099.623
19	6906219.613	495071.597
20	6906221.441	495037.105
21	6906228.274	495000.827
22	6906231.719	494989.776
23	6906276.427	495105.604
24	6906275.664	495135.380
25	6906274.835	495167.751

MUODOSTUMISLUETTELO

Muodostettava kiinteistö	Muodostettavan kiinteistön pinta-ala	Muodostaja kiinteistö	Muodostaja määrä-ala	Muodostaja kiinteistön pinta-ala	Muodostaja määrääjän pinta-ala	Kiinteistö / Palsta Osa / Kokonaan
070 0341 0001	1194	407 0004 0172		1194		Osa
070 0341 0002	1216	407 0004 0172		1216		Osa
070 0341 0003	1287	407 0004 0172		1287		Osa
070 0341 0004	1363	407 0001 0228		67		Osa
		407 0004 0172		1296		Osa
070 0341 0005	1374	407 0001 0228		336		Osa
		407 0004 0172		1038		Osa
070 0341 0006	1186	407 0001 0228		583		Osa
		407 0004 0172		603		Osa
070 0341 0007	1192	407 0001 0228		1012		Osa
		407 0004 0172		180		Osa

Tonttijako		1:1000	Jyväskylä	
ASEMAKAAVA 70:017		VAHVISTETTU		
EDELLINEN TONTTIIJAKO		KARTTALEHDET		
		TJNRO		4589
LASKI ev		TONTTIJAON LAATI		3.9.2012
PIIRSI ev		TOIMITUSINSINÖÖRI		
TARK		Eila Viitala		
HYVÄKSYTTY ASEMAKAAVAN YHTEYDESSÄ		KAUP. OSA		70
		KORTTELI		341
		TONTIT		1-7
		MUUTT. TONTIT		
		TJ-KARTTA		70-341/1



KOORDINAATTILUETTELO


EUREF-FIN-ETRS GK26

N:o	X	Y
4	6906140.816	495217.851
5	6906273.446	495221.943
6	6906255.389	495221.386
7	6906255.868	495205.852
8	6906252.100	495199.640
9	6906245.236	495186.428
10	6906229.388	495155.925
11	6906216.087	495130.324
12	6906213.603	495125.318
13	6906202.850	495094.084
14	6906140.470	495112.878
15	6906144.060	495138.436
16	6906145.782	495165.336
17	6906144.990	495192.561
18	6906137.593	495217.751
31	6906238.720	495410.754
32	6906239.486	495380.768
34	6906139.740	495402.840
35	6906130.100	495364.047
36	6906145.541	495426.183
53	6906128.944	495277.639
54	6906271.233	495307.922
74	6906264.130	495320.712
94	6906081.508	495353.178

MUODOSTUMISLUETTELO

Muodostettava kiinteistö	Muodostettavan kiinteistön pinta-ala	Muodostaja kiinteistö	Muodostaja määrä-ala	Muodostaja kiinteistön pinta-ala	Muodostaja määrälän pinta-ala	Kiinteistö / Paista Osa / Kokonaa
070 0342 0001	1955	407 0004 0172		1955		Osa
070 0342 0002	2285	407 0004 0172		2285		Osa
070 0342 0003	2733	407 0004 0172		2733		Osa
070 0342 0004	3339	407 0004 0172		3339		Osa
070 0342 0005	11209	407 0004 0155		11209		Kokonaan
070 0342 0006	14090	407 0004 0149		13348		Kokonaan
		407 0034 0000		742		Osa
070 0342 0007	5380	407 0004 0160		5380		Kokonaan

Tonttijako		1:1000	Jyväskylä
ASEMAKAAVA 70:017		VAHVISTETTU	
			KARTTALEHDET
EDELLINEN TONTTIJAKO			TJNRO 4590
LASKI ev		TONTTIJAON LAATI 3.9.2012	KAUP. OSA 70
PIIRSI ev		TOIMITUSINSINÖÖRI	KORTTELI 342
TARK		<i>Ella Viitala</i>	TONTIT 1-7
HYVÄKSYTTY ASEMAKAAVAN YHTEYDESSÄ			MUUTT. TONTIT
			TJ-KARTTA 70-342/1

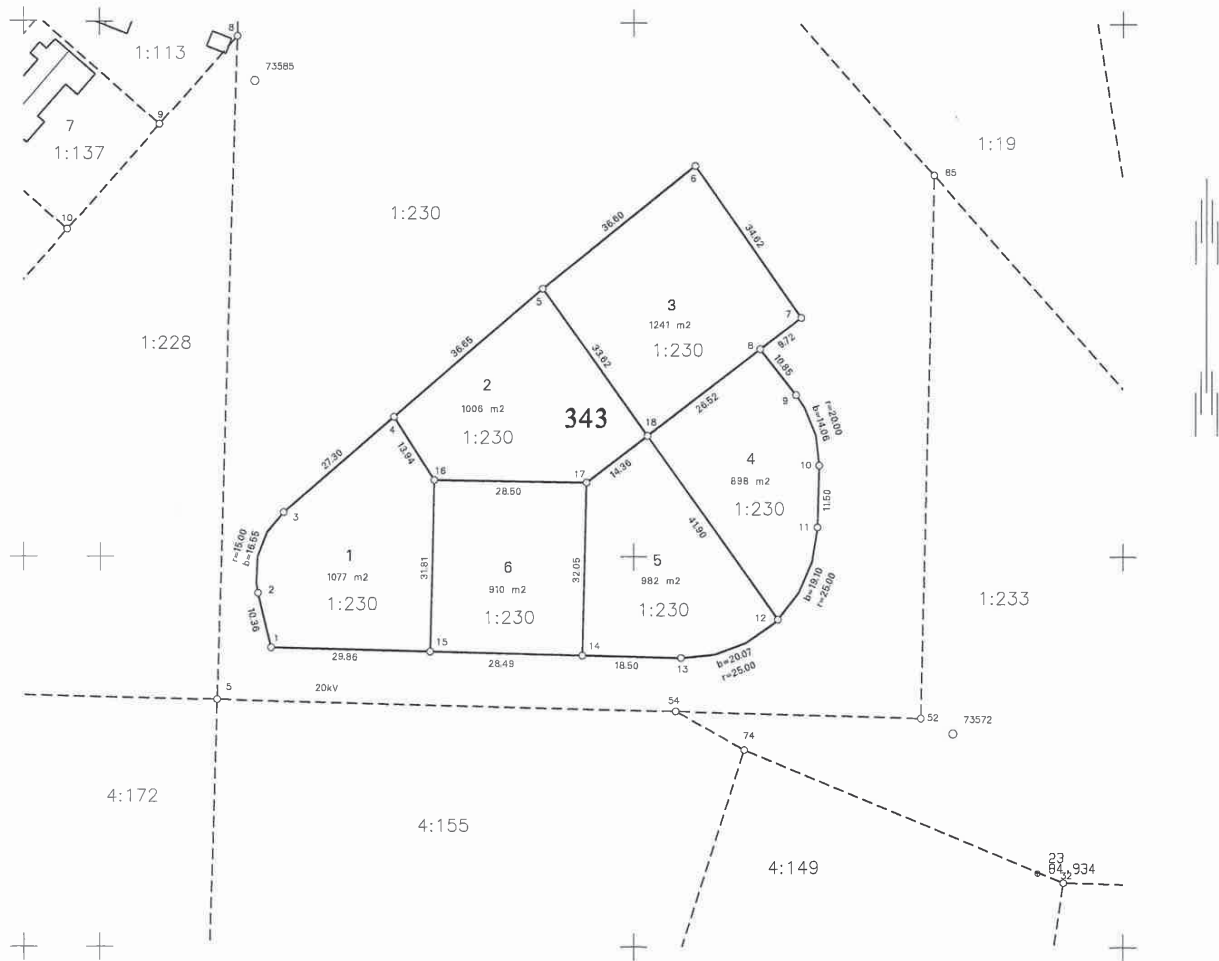

KOORDINAATTILUETTELO


EUREF-FIN-ETRS GK26

N:0	X	Y
1	6906283.189	495232.048
2	6906293.254	495229.591
3	6906308.215	495234.418
4	6906325.948	495255.171
5	6906349.757	495283.033
6	6906372.705	495311.541
7	6906344.393	495331.456
8	6906338.503	495323.725
9	6906330.022	495330.491
10	6906316.952	495334.849
11	6906305.459	495334.506
12	6906288.376	495327.044
13	6906281.212	495308.874
14	6906281.688	495290.380
15	6906282.421	495261.895
16	6906314.224	495262.713
17	6906313.729	495291.204
18	6906322.431	495302.627

MUODOSTUMISLUETTELO

Muodostettava kiinteistö	Muodostettavan kiinteistön pinta-ala	Muodostaja kiinteistö	Muodostaja määrä-ala	Muodostaja kiinteistön pinta-ala	Muodostaja määrään pinta-ala	Kiinteistö / Palsta Osa / Kokonaan
070 0343 0001	1077	407 0001 0230		1077		Osa
070 0343 0002	1006	407 0001 0230		1006		Osa
070 0343 0003	1241	407 0001 0230		1241		Osa
070 0343 0004	898	407 0001 0230		898		Osa
070 0343 0005	982	407 0001 0230		982		Osa
070 0343 0006	910	407 0001 0230		910		Osa

Tonttijako		1:1000	Jyväskylä	
ASEMAKAAVA 70:017		VAHVISTETTU		
EDELLINEN TONTTIJAKO		KARTTALEHDET		
		TJNRO	4591	
LASKI ev		TONTTIJAON LAATI	3.9.2012	KAUP. OSA 70
PIIRSI ev		TOIMITUSINSINÖÖRI		KORTTELI 343
TARK		<i>Eila Viitala</i> Eila Viitala		TONTIT 1-6
HYVÄKSYTTY ASEMAKAAVAN YHTEYDESSÄ				MUUTT. TONTIT
				TJ-KARTTA 70-343/1

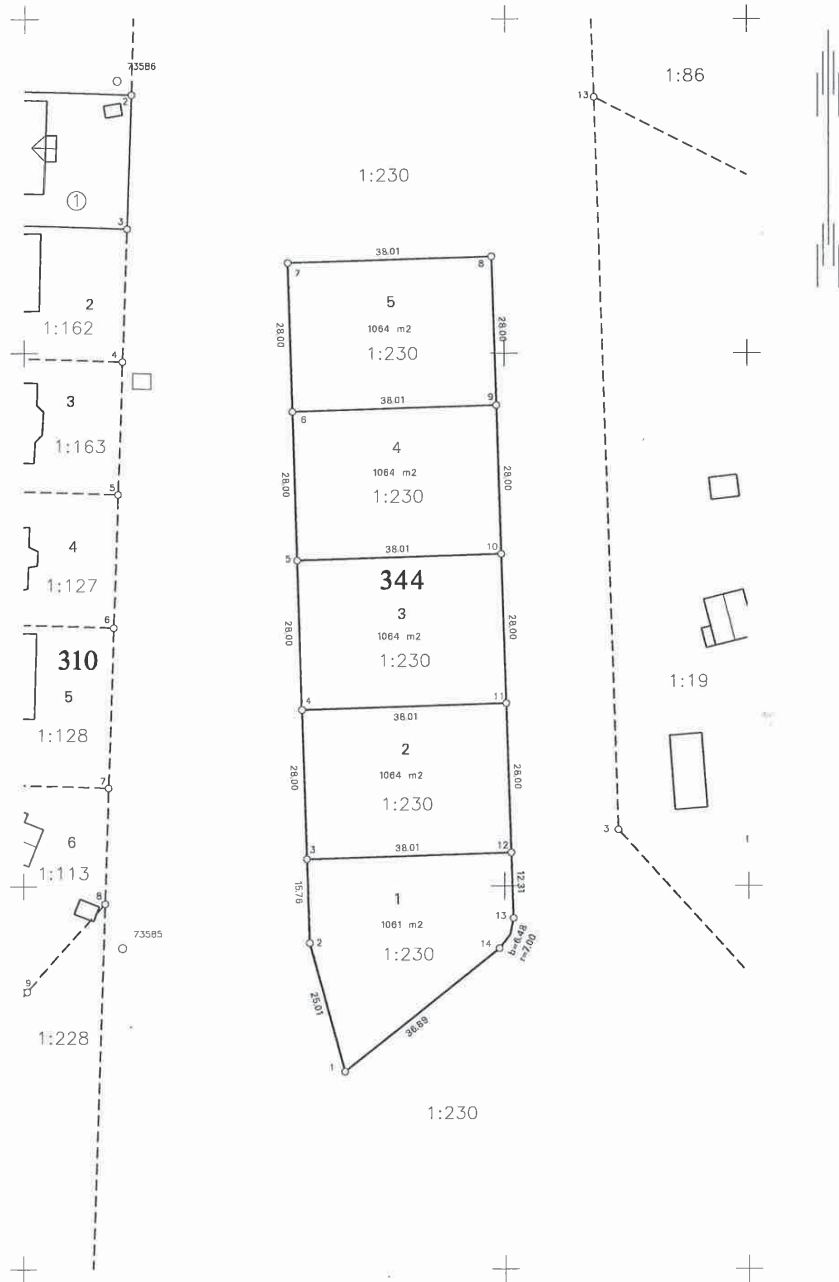

KOORDINAATTILUETTELO


EUREF-FIN-ETRS GK26

N:O	X	Y
1	6906365.152	495270.264
2	6906389.292	495263.727
3	6906405.043	495263.218
4	6906433.028	495262.313
5	6906461.014	495261.407
6	6906488.999	495260.502
7	6906516.984	495259.597
8	6906518.213	495297.587
9	6906490.228	495298.493
10	6906462.243	495299.398
11	6906434.257	495300.303
12	6906406.272	495301.208
13	6906393.964	495301.606
14	6906388.284	495298.999

MUODOSTUMISLUETTELO

Muodostettava kiinteistö	Muodostettavan kiinteistön pinta-ala	Muodostaja kiinteistö	Muodostaja määrä-ala	Muodostaja kiinteistön pinta-ala	Muodostaja määrääjän pinta-ala	Kiinteistö / Palsta Osa / Kokonaan
070 0344 0001	1061	407 0001 0230		1061		Osa
070 0344 0002	1064	407 0001 0230		1064		Osa
070 0344 0003	1064	407 0001 0230		1064		Osa
070 0344 0004	1064	407 0001 0230		1064		Osa
070 0344 0005	1064	407 0001 0230		1064		Osa

Tonttijako	1:1000	Jyväskylä
ASEMAKAAVA 70:017	VAHVISTETTU	KARTTALEHDET
EDELLINEN TONTTIJAKO	TJNRO 4592	
LASKI ev	TOINTIJAON LAATI 3.9.2012	KAUP. OSA 70
PIIRSI ev	TOIMITUSINSINÖÖRI	KORTTELI 344
TARK	<i>Eila Viitala</i> Eila Viitala	TONTIT 1-5
HYVÄKSYTTY ASEMAKAAVAN YHTEYDESSÄ		MUUTT. TONTIT
		TJ-KARTTA 70-344/1

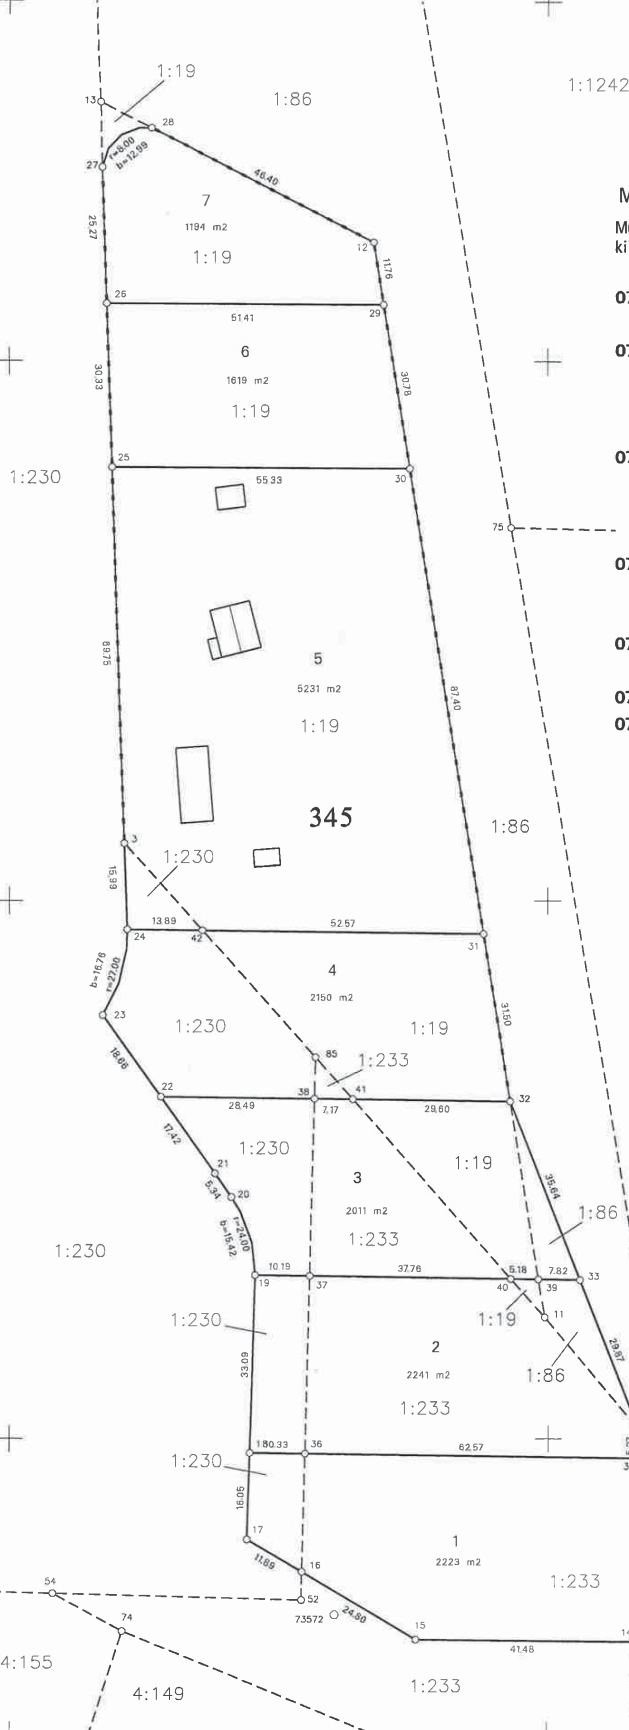

MUODOSTUMISLUETTELO


Muodostettava kiinteistö	Muodostettavan kiinteistön pinta-ala	Muodostaja kiinteistö	Muodostaja määrä-ala	Muodostaja kiinteistön pinta-ala	Muodostaja määräalan pinta-ala	Kiinteistö / Palsta Osa / Kokonaan
070 0345 0001	2223	407 0001 0230		197		Osa
		407 0001 0233		2026		Osa
070 0345 0002	2241	407 0001 0019		18		Osa
		407 0001 0086		158		Osa
		407 0001 0230		339		Osa
		407 0001 0233		1726		Osa
070 0345 0003	2011	407 0001 0019		573		Osa
		407 0001 0086		129		Osa
		407 0001 0230		569		Osa
070 0345 0004	2150	407 0001 0233		740		Osa
		407 0001 0019		1275		Osa
		407 0001 0230		847		Osa
070 0345 0005	5231	407 0001 0233		28		Osa
		407 0001 0019		5120		Osa
070 0345 0006	1619	407 0001 0230		111		Osa
		407 0001 0019		1619		Osa
070 0345 0007	1194	407 0001 0019		1194		Osa

KOORDINAATTILUETTELO

EUREF-FIN-ETRS GK26

N:O	X	Y
3	6906410.587	495321.079
12	6906522.037	495367.387
14	6906262.240	495416.887
15	6906262.628	495375.413
16	6906275.210	495354.035
17	6906281.240	495343.789
18	6906297.282	495344.267
19	6906330.356	495345.253
20	6906344.874	495340.897
21	6906349.244	495337.824
22	6906363.491	495327.803
23	6906378.751	495317.069
24	6906394.610	495321.596
25	6906480.301	495318.824
26	6906510.619	495317.843
27	6906535.872	495317.027
28	6906543.157	495326.069
29	6906510.428	495369.257
30	6906480.045	495374.151
31	6906393.754	495388.050
32	6906362.650	495393.060
33	6906329.518	495406.201
34	6906301.748	495417.216
35	6906296.380	495417.163
36	6906297.154	495354.597
37	6906330.216	495355.444
39	6906329.625	495398.380
40	6906329.697	495393.196
42	6906394.431	495335.482

Tonttijako	1:1000	Jyväskylä
ASEMAKAAVA 70:017	VAHVISTETTU	KARTTALEHDET
EDellinen TONTTIJAKO	TJNRO	4593
LASKI ev	TONTTIJAON LAATI 3.9.2012	KAUP. OSA 70
PIIRSI ev	TOIMITUSINSINÖÖRI	KORTTELI 345
TARK	<i>Eila Viitala</i> Eila Viitala	TONTIT 1-7
HYVÄKSYTTY ASEMAKAAVAN YHTEYDESSÄ		MUUTT. TONTIT
		TJ-KARTTA 70-345/1

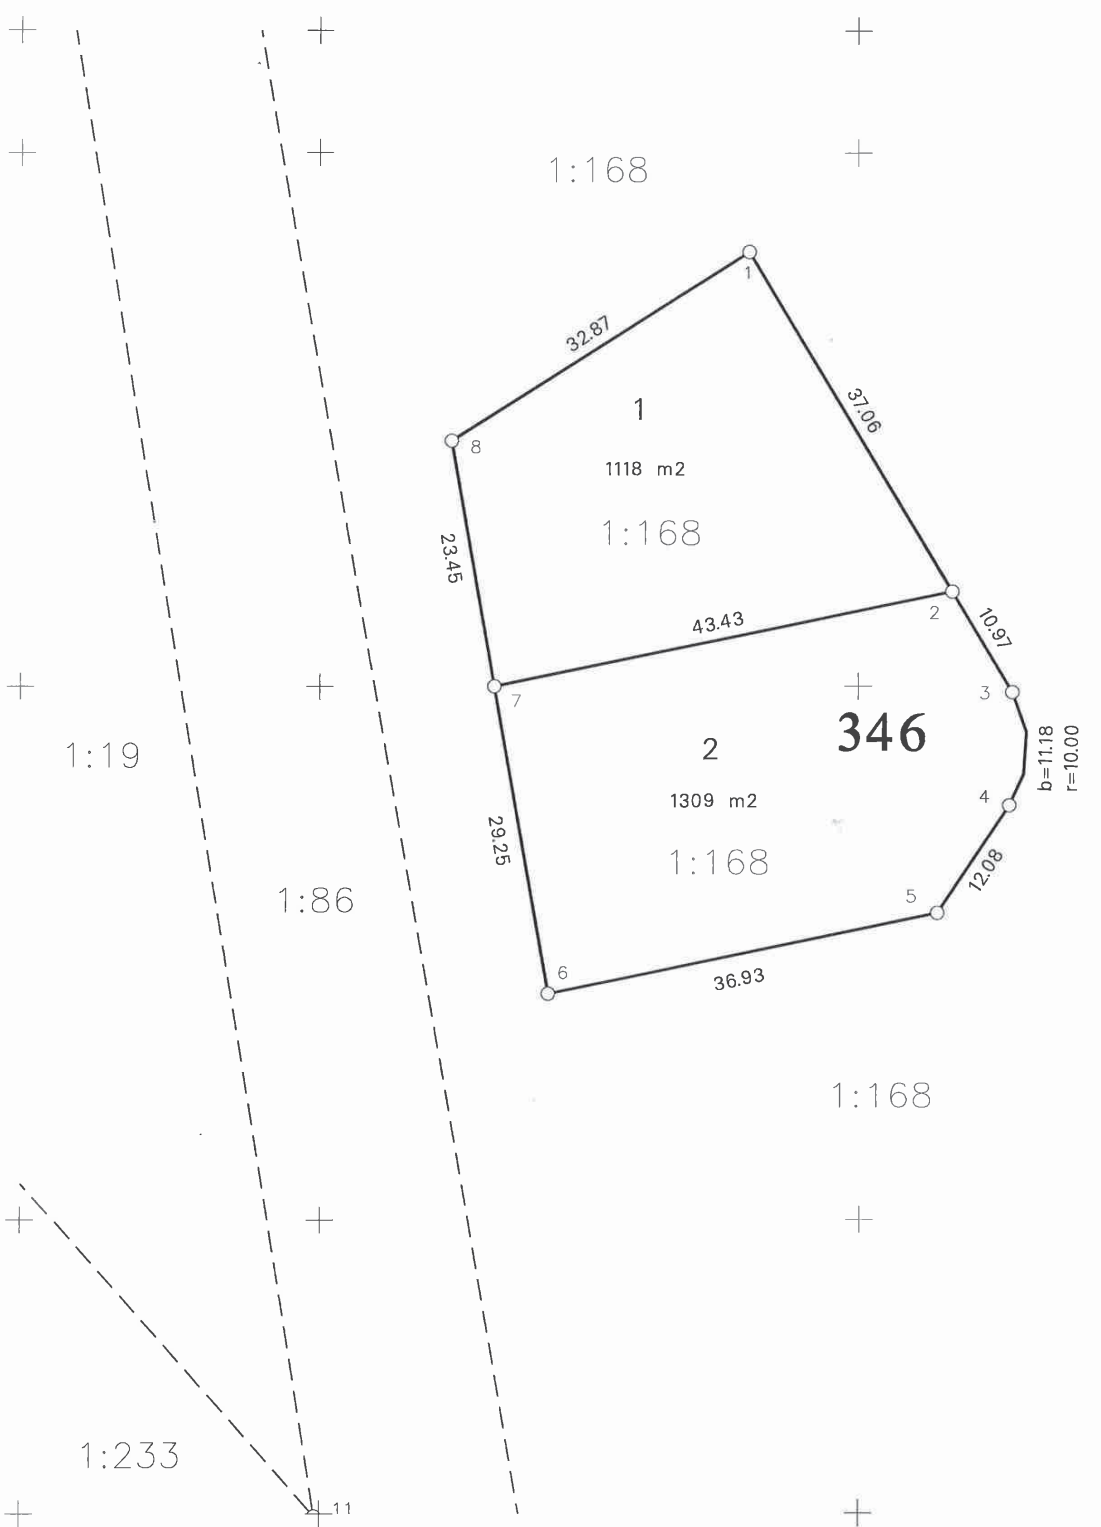

KOORDINAATTILUETTELO


EUREF-FIN-ETRS GK26

N:o	X	Y
1	6906440.818	495439.935
2	6906408.891	495458.748
3	6906399.442	495464.316
4	6906388.837	495464.033
5	6906378.770	495457.354
6	6906371.184	495421.214
7	6906400.009	495416.233
8	6906423.114	495412.240

MUODOSTUMISLUETTELO

Muodostettava kiinteistö	Muodostettavan kiinteistön pinta-ala	Muodostaja kiinteistö	Muodostaja määrä-ala	Muodostaja kiinteistön pinta-ala	Muodostaja määrääjän pinta-ala	Kiinteistö / Palsta Osa / Kokonaan
070 0346 0001	1118	407 0001 0168		1118		Osa
070 0346 0002	1309	407 0001 0168		1309		Osa

Tonttijako		1:500	Jyväskylä	
ASEMAKAAVA 70:017		VAHVISTETTU		ON MAAREKISTERIALUETTA
EDELLINEN TONTTIJAKO		TJNRO		4594
TONTTIJAON LAATI		3.9.2012		KAUP. OSA 70
LASKI ev	TOIMITUSINSINÖÖRI		KORTTELI 346	
PIIRSI ev	<i>Eila Viitala</i> Eila Viitala		TONTIT 1,2	
TARK			MUUTT. TONTIT	
HYVÄKSYTTY ASEMAKAAVAN YHTEYDESSÄ			TJ-KARTTA 70-346/1	

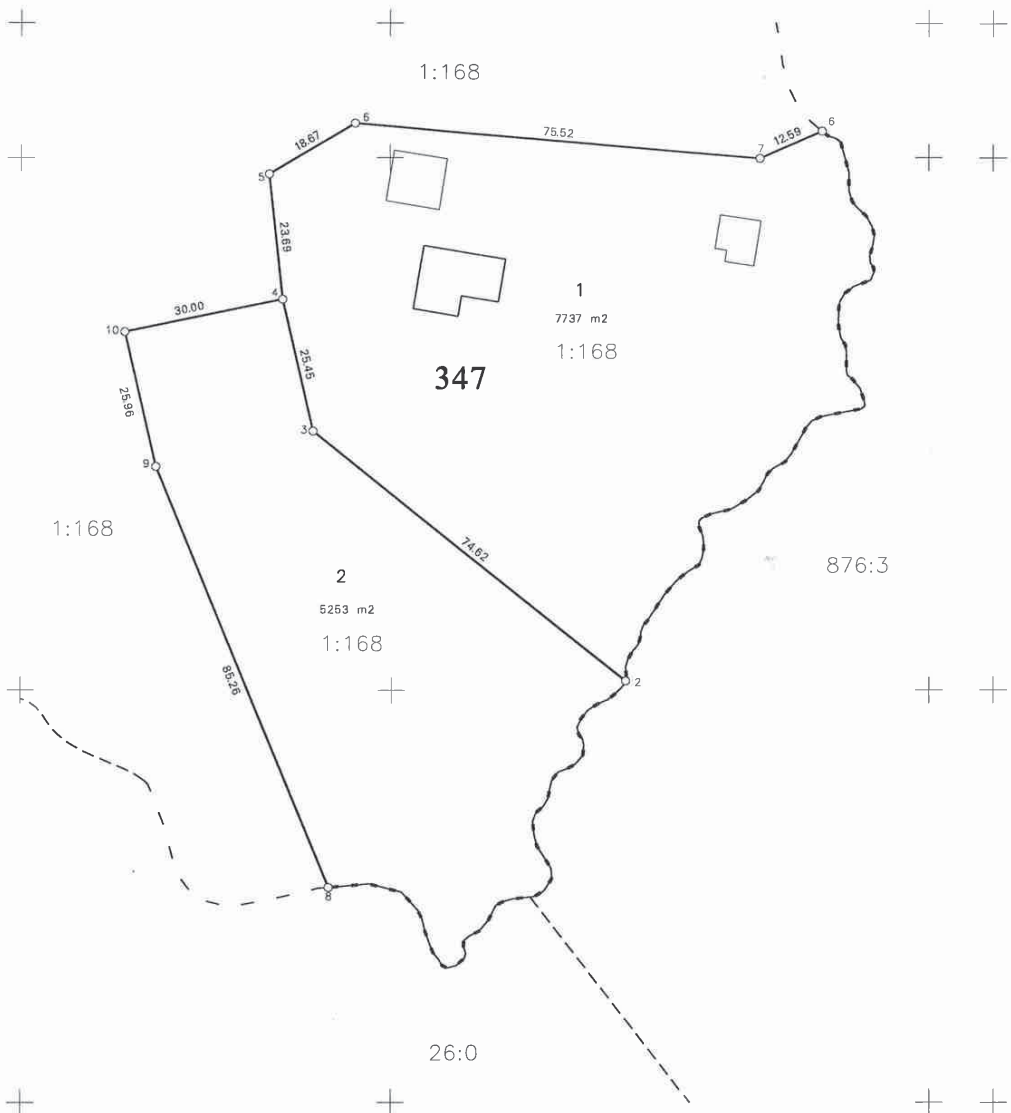

KOORDINAATTILUETTELO


EUREF-FIN-ETRS GK26

N:O	X	Y
2	6906301.629	495543.678
3	6906348.485	495485.599
4	6906373.301	495479.951
5	6906396.860	495477.444
6	6906404.945	495580.156
6	6906406.498	495493.439
7	6906399.815	495568.661
8	6906262.849	495488.455
9	6906341.827	495456.348
10	6906367.140	495450.586

MUODOSTUMISLUETTELO

Muodostettava kiinteistö	Muodostettavan kiinteistön pinta-ala	Muodostaja kiinteistö	Muodostaja määrä-ala	Muodostaja kiinteistön pinta-ala	Muodostaja määrälän pinta-ala	Kiinteistö / Palsta Osa / Kokonaan
070 0347 0001	7737	407 0001 0168		7737		Osa
070 0347 0002	5253	407 0001 0168		5253		Osa

Tonttijako	1:1000	Jyväskylä
ASEMAKAAVA 70:017	VAHVISTETTU	ON MAAREKISTERIALUETTA KARTTALEHDET
EDELLINEN TONTTIJAKO		TJNRO 4595
LASKI ev	TONTTIJAON LAATI 31.7.2012	KAUP. OSA 70
PIIRSI ev	TOIMITUSINSINÖÖRI	KORTTELI 347
TARK	<i>Eila Viitala</i> Eila Viitala	TONTIT 1,2
HYVÄKSYTTY ASEMAKAAVAN YHTEYDESSÄ		MUUTT. TONTIT
		TJ-KARTTA 70-347/1

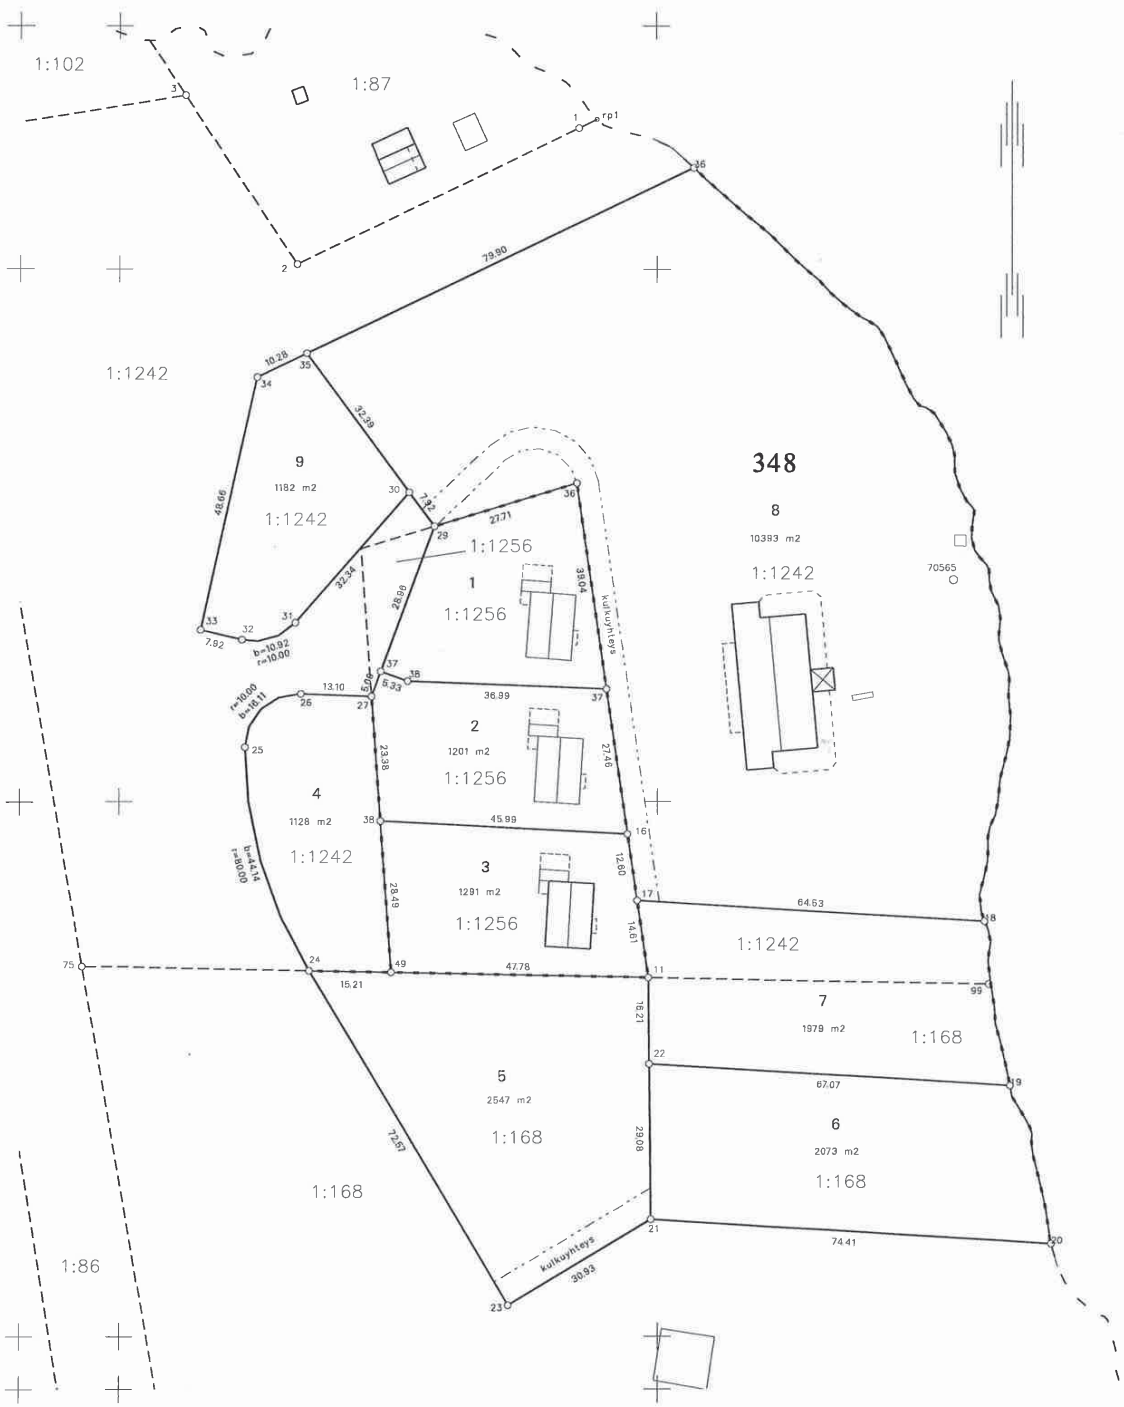

KOORDINAATTILUETTELO

EUREF-FIN-ETRS GK26		
N:o	X	Y
11	6906466.889	495498.350
16	6906493.826	495494.515
17	6906481.349	495496.291
18	6906477.338	495560.692
19	6906446.507	495565.420
20	6906416.977	495573.025
21	6906421.602	495498.762
22	6906450.676	495498.475
23	6906405.725	495472.220
24	6906468.245	495435.381
25	6906510.174	495423.478
26	6906520.174	495433.869
27	6906519.661	495446.960
29	6906551.547	495458.640
30	6906557.953	495453.983
31	6906533.492	495432.827
32	6906530.308	495422.941
33	6906532.148	495415.234
34	6906579.671	495425.683
35	6906584.148	495434.940
36	6906559.659	495485.141
36	6906618.909	495506.885
37	6906521.007	495490.644
37	6906524.356	495448.680
38	6906496.340	495448.594
38	6906522.523	495453.684
49	6906467.918	495450.585

876:3

MUODOSTUMISLUETTELO

Muodostettava kiinteistö	Muodostettavan kiinteistön pinta-ala	Muodostaja kiinteistö	Muodostaja määrä-ala	Muodostaja kiinteistön pinta-ala	Muodostaja määrälän pinta-ala	Kiinteistö / Palsta Osa / Kokonaan
070 0348 0001	1152	407 0001 1256		1152		Osa
070 0348 0002	1201	407 0001 1256		1201		Osa
070 0348 0003	1291	407 0001 1256		1291		Osa
070 0348 0004	1128	407 0001 1242		1128		Osa
070 0348 0005	2547	407 0001 0168		2547		Osa
070 0348 0006	2073	407 0001 0168		2073		Osa
070 0348 0007	1979	407 0001 0168		1140		Osa
		407 0001 1242		839		Osa
070 0348 0008	10393	407 0001 1242		10393		Osa
070 0348 0009	1182	407 0001 1242		1182		Osa

Tonttijako		1:1000	Jyväskylä	
ASEMAKAAVA 70:017		VAHVISTETTU		ON MAAREKISTERIALUETTA
EDELLINEN TONTTIJAKO		TJNRO		4596
LASKI ev		TOIMITUSINSINÖÖRI		KAUP. OSA 70
PIIRSI ev		<i>Eila Viitala</i> Eila Viitala		KORTTELI 348
TARK				TONTIT 1-9
HYVÄKSYTTY ASEMAKAAVAN YHTEYDESSÄ		TJ-KARTTA 70-348/1		MUUTT. TONTIT

876:3

1:102

349

1

2346 m²

1:87

37.73

58.18

1:1242

2

84

1

rp1

3.70

1:86

KOORDINAATTILUETTELO

EUREF-FIN-ETRS GK26

N:O	X	Y
rp1	6906627.977	495488.845
1	6906626.366	495485.514
2	6906601.033	495433.143
3	6906632.453	495412.256
4	6906642.601	495405.510

MUODOSTUMISLUETTELO

Muodostettava kiinteistö	Muodostettavan kiinteistön pinta-ala	Muodostaja kiinteistö	Muodostaja määrä-ala	Muodostaja kiinteistön pinta-ala	Muodostaja määrälän pinta-ala	Kiinteistö / Palsta Osa / Kokonaan
070 0349 0001	2346	407 0001 0087		2346		Kokonaan

Tonttijako		1:500	Jyväskylä
ASEMAKAAVA 70:017		VAHVISTETTU	ON MAAREKISTERIALUETTA KARTTALEHDET
EDELLINEN TONTTIJAKO			TJNRO 4597
TONTTIJAON LAATI 31.7.2012			KAUP. OSA 70
LASKI ev	TOIMITUSINSINÖÖRI		KORTTELI 349
PIIRSI ev	<i>Eila Viitala</i>		TONTIT 1
TARK	Eila Viitala		MUUTT. TONTIT
HYVÄKSYTTY ASEMAKAAVAN YHTEYDESSÄ			TJ-KARTTA 70-349/1