LEIKKAUS G - G 1:200/1:200

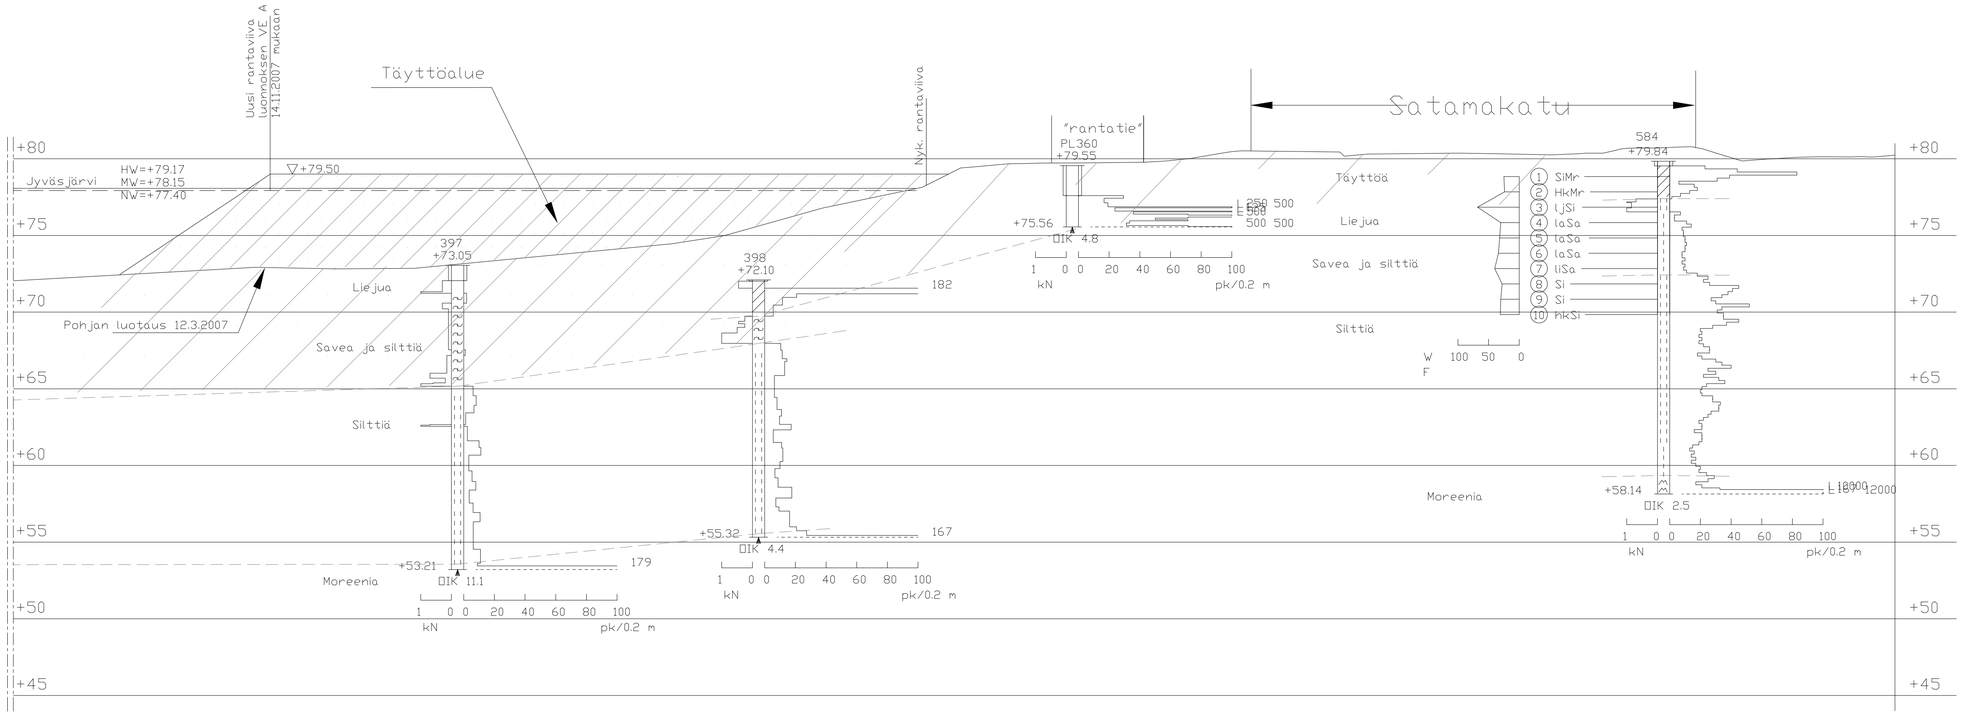

ASIAKIRJA	PIIRUSTELMA	PÄIVÄYS	ASIA NRO	MUUTOS		PIIRUSTUKSEN SISÄLTÖ	PÄIVÄYS	NIMI		LUKUM	TUNNUS
KOHDE JA PIIRUSTELMA: LUTAKKO SATAMA Yleissuunnitelma						Pohjatutkimusleikkaus G-G				1:200/1:200	

KATU- JA PUISTO-OSASTO
JYVÄSKYLÄN KAUPUNKI - YHDYSKUNTATOIMI
PL 233 (KUPISEIMATU 1), 40101 JYVÄSKYLÄ
PUH (014) 625 216, TELEFAX (014) 625 205
EMAIL ETUNIMI.SUKUNIMI@JKL.FI

RAMBOLL
Ramboll Finland Oy
Sepänkatu 14 C
40720 Jyväskylä
puh. 020 755 7170
fax 020 755 7171

KORK. JÄRJ. NN	PÄIVÄYS 31.1.2008						
LÄSK. TIEDOSTO							
LIITTYY PIIR.							
HYV.	TARK.	SUUNNI / TARK. J. Mali	VIIER	KORVAA	PIIR. NRO	MUUTOS	
VIIER.	LIIK.	VELA	GEO	LIIK.	PIIRT. TOa	KORVATTU	74-1017
						KUVATIEDOSTO :	