


Suunnitelma on laadittu (EUREF) ETRS-GK26 koordinaattijärjestelmään ja N2000- korkeusjärjestelmään.

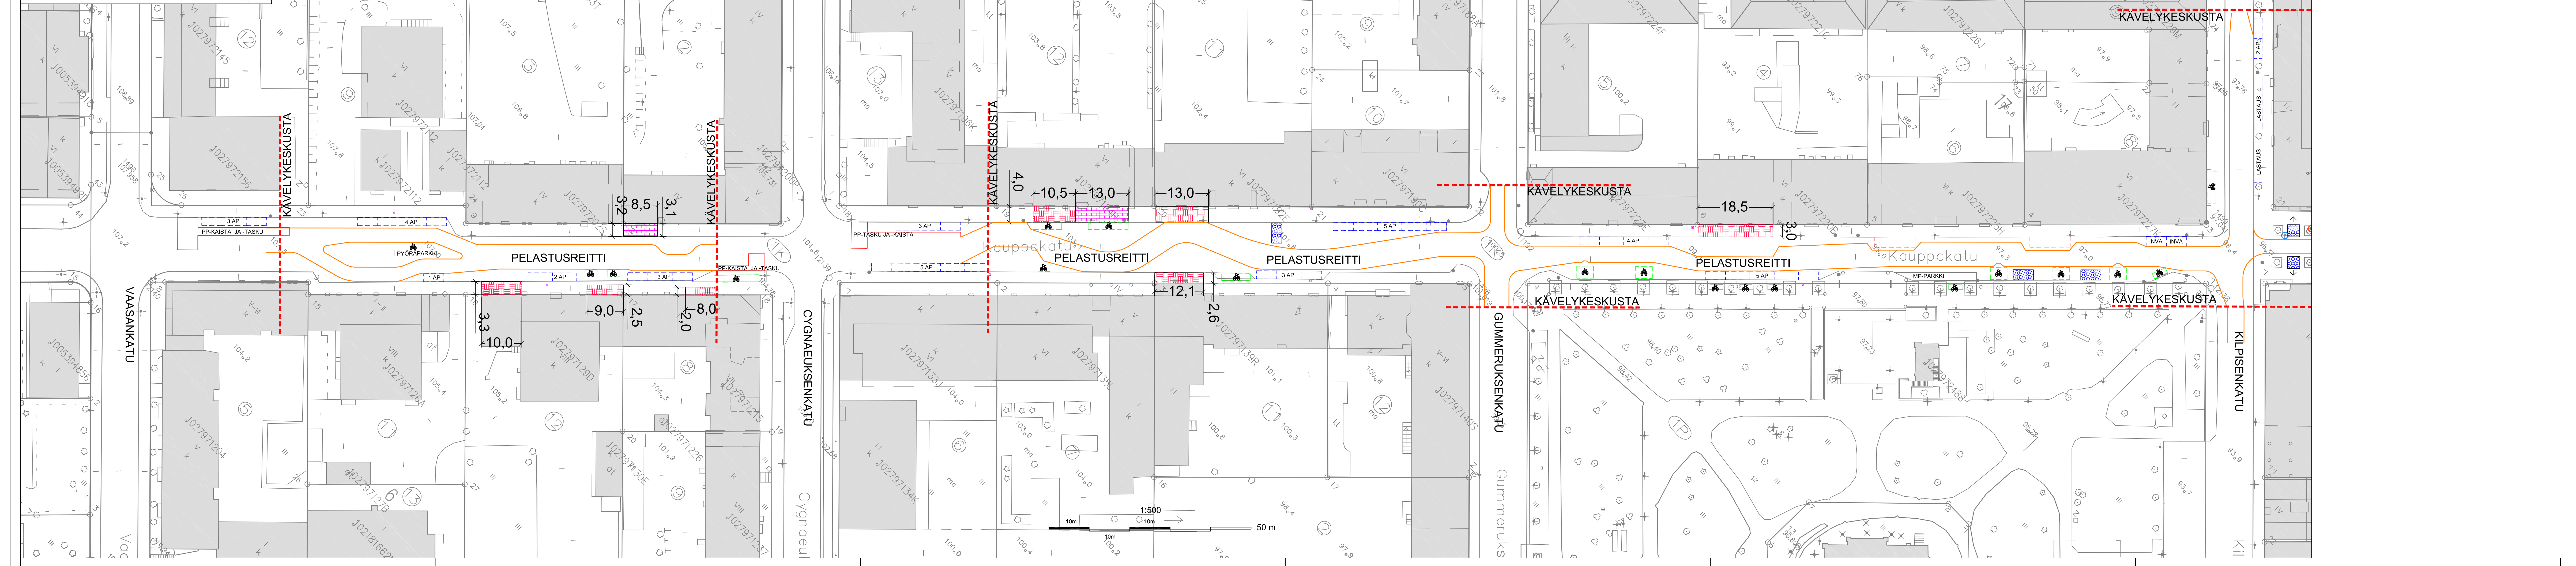

KÄVELYKESKUSTAN KÄYTTÖSUUNNITELMA 2016

	ANNISKELUTERASSI		UUSI ANNISKELUTERASSI
	KAHVILATERASSI		UUSI KAHVILATERASSI
	TERASSI KIINTEISTÖN PUOLELLA		POLKUPYÖRÄ-PYSÄKOINTI
	MYYNTI- / PROMOOTIOPAIKKA		JÄÄTELÖKIOSKI
	PELASTUSREITIN ÄÄRIVIIVAT		BANDEROLLIPAIKAT
	VIHER- / OLESKELUALUE		KATUVALOPYLVÄS VALO- / VOIMAVIRTA
	SÄHKÖKESKUS / PISTORASIAPOLLARI		PYSÄKOINTIPAIKKA INVAPYSÄKOINTIPAIKKA
	PYSÄKÖINNIN LIPPUAUTOMAATTI		LAVAVARAUS

PAIKAN VUOKRAAJA HANKKII JÄTEASTIAT JA HUOLEHTII TARVITTAVASTA JÄTEHUOLLOSTA JÄTEHUOLTOMÄÄRÄYSTEN MUKAISESTI

KÄSITTELY	KÄSITTELY	PAIKAVS	AKA MNO	MUUTOS	PAIKAVS	OHJ	LUKUM	TUNNUS
PIHAKADUN KÄYTTÖSUUNNITELMA				Asemapiirustus		MITAKAIVA 1:500		
KAUPPAKATU VÄLILLÄ VAASANKATU - KILPISENKATU								
JYVÄSKYLÄN KAUPUNKI KAUPUNKIRAKENTEN TOIMIALA				KORTTELIKESKUS N2000 KOORDINAATTIJÄRjestelmä ETRS-GK26		PÄIVÄYS 22.3.2016 LITTYNYT R-2798		
LIPSIENNE- JA VIHERALUEET P. 231, Helsinginkatu 11 40010 JYVÄSKYLÄ 0914 264 0000, Fax 0914 266 5108 etunimi.sukunimi@jka.fi				KORTTELIN NIMI R-2798		R-XXXX.dwg		